



# FLUCHT- UND RETTUNGSPLAN - KELLERGESSCHOSS

## Verhalten im Brandfall Ruhe bewahren

- 1. Brand melden** Telefon: **122**  
**WER** meldet?  
**WAS** ist passiert?  
**WIE VIELE** sind betroffen/verletzt?  
**WO** ist etwas passiert?  
**WARTEN** auf Rückfragen?
- 2. In Sicherheit bringen**  
 Gefährdete Personen mitnehmen  
 Türen schliessen  
 Fluchtweg folgen  
 Keinen Aufzug benutzen  
 Anweisungen beachten
- 3. Löschversuch unternehmen**   
 Feuerlöscher benutzen  
 Löschdecke benutzen

## Verhalten bei Unfällen Ruhe bewahren

- 1. Unfall melden** Telefon: **144**  
**WER** meldet?  
**WAS** ist passiert?  
**WO** ist es passiert?  
**WIEVIEL** Verletzte?
- 2. Erste Hilfe**  
 Absicherung des Unfallortes  
 Versorgung der Verletzten  
 Anweisungen beachten
- 3. Weitere Maßnahmen**  
 Rettungsdienste einweisen  
 Schaulustige entfernen

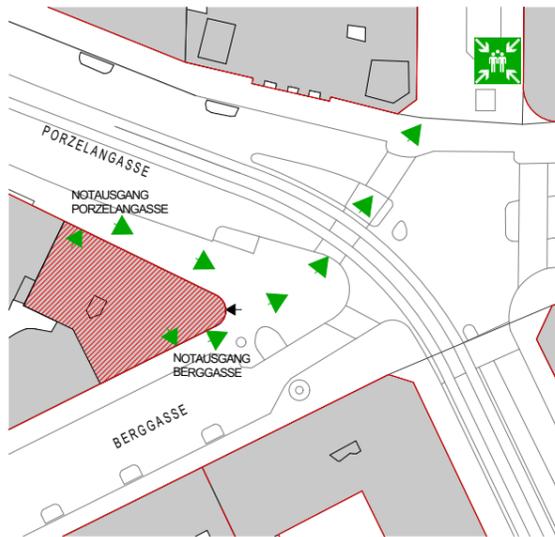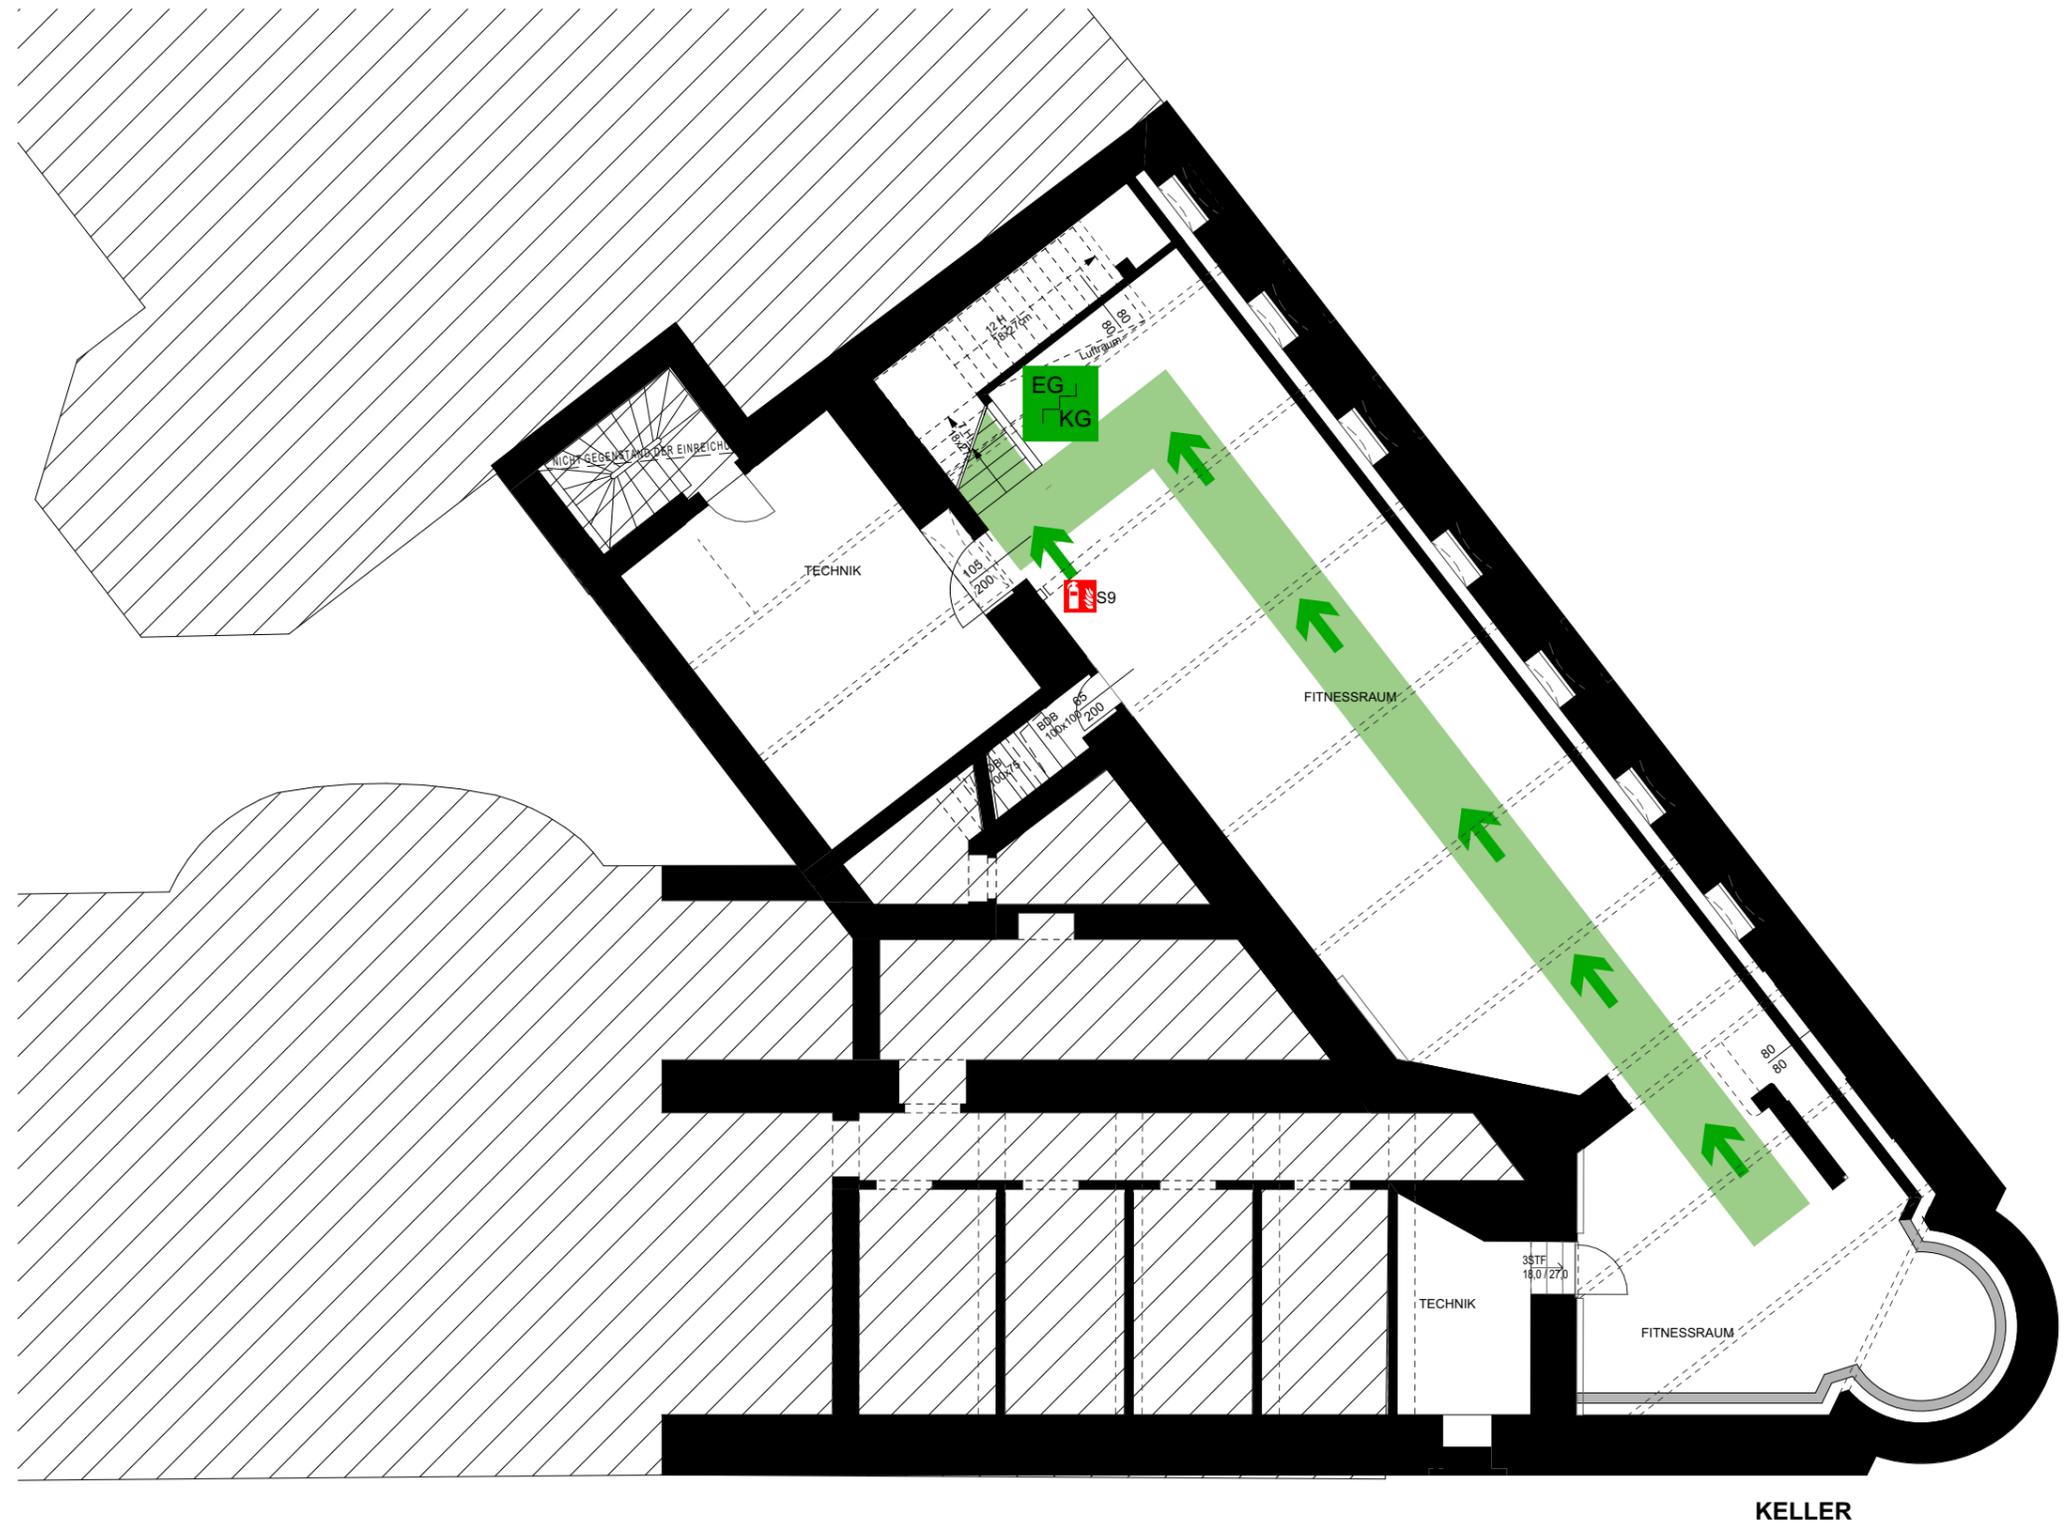

### LEGENDE:

- Standort
- Feuerlöscher
- Löschdecke
- Erste Hilfe
- Fluchtrichtung
- Stiegenhaus
- Flucht- und Rettungsweg
- Sammelplatz
- Notausgang
- Alarmknopf / Gegensprechstelle



<b>EVO FITNESS BERGGASSE 21, 1090 WIEN</b>	
Plan-Nr.:	WEINHÄUPL ARCHITEKTEN ZT GMBH Favoritenstraße 4-6 / 9a, A-1040 Wien
Maßstab: O.M.	T.: + 43 1 522 08 30
Datum: 31.07.2023	M.: office@weinhaeupl.com


# FLUCHT- UND RETTUNGSPLAN - ERDGESCHOSS

## Verhalten im Brandfall Ruhe bewahren

- Brand melden** Telefon: **122**  
**WER** meldet?  
**WAS** ist passiert?  
**WIE VIELE** sind betroffen/verletzt?  
**WO** ist etwas passiert?  
**WARTEN** auf Rückfragen?
- In Sicherheit bringen**  
 Gefährdete Personen mitnehmen  
 Türen schliessen  
 Fluchtweg folgen  
 Keinen Aufzug benutzen  
 Anweisungen beachten
- Löschversuch unternehmen**   
 Feuerlöscher benutzen  
 Löschdecke benutzen

## Verhalten bei Unfällen Ruhe bewahren

- Unfall melden** Telefon: **144**  
**WER** meldet?  
**WAS** ist passiert?  
**WO** ist es passiert?  
**WIEVIEL** Verletzte?
- Erste Hilfe**  
 Absicherung des Unfallortes  
 Versorgung der Verletzten  
 Anweisungen beachten
- Weitere Maßnahmen**  
 Rettungsdienste einweisen  
 Schaulustige entfernen

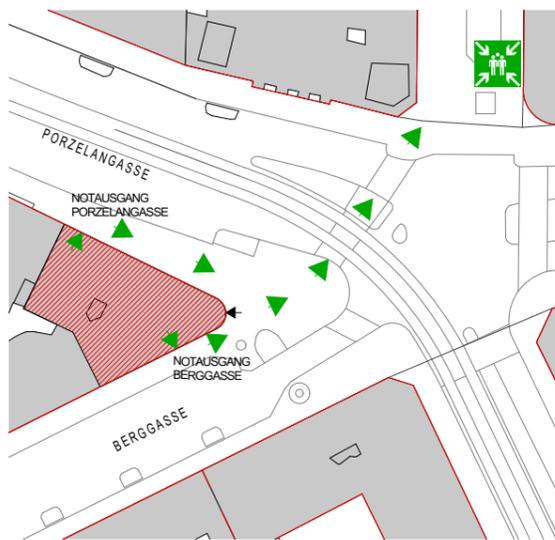

### LEGENDE:

- Standort
- Feuerlöscher
- Löschdecke
- Erste Hilfe
- Fluchtrichtung
- Stiegenhaus
- Sammelplatz
- Flucht- und Rettungsweg
- Notausgang
- Alarmknopf / Gegensprechstelle



<b>EVO FITNESS BERGGASSE 21, 1090 WIEN</b>	
Plan-Nr.:	WEINHÄUPL ARCHITEKTEN ZT GMBH Favoritenstraße 4-6 / 9a, A-1040 Wien
Maßstab: O.M.	T.: + 43 1 522 08 30
Datum: 31.07.2023	M.: office@weinhaeupl.com



# FLUCHT- UND RETTUNGSPLAN - 1.OBERGESCHOSS

## Verhalten im Brandfall Ruhe bewahren

- 1. Brand melden** Telefon: **122**  
**WER** meldet?  
**WAS** ist passiert?  
**WIE VIELE** sind betroffen/verletzt?  
**WO** ist etwas passiert?  
**WARTEN** auf Rückfragen?
- 2. In Sicherheit bringen**  
 Gefährdete Personen mitnehmen  
 Türen schliessen  
 Fluchtweg folgen  
 Keinen Aufzug benutzen  
 Anweisungen beachten
- 3. Löschversuch unternehmen**   
 Feuerlöscher benutzen  
 Löschdecke benutzen

## Verhalten bei Unfällen Ruhe bewahren

- 1. Unfall melden** Telefon: **144**  
**WER** meldet?  
**WAS** ist passiert?  
**WO** ist es passiert?  
**WIEVIEL** Verletzte?
- 2. Erste Hilfe**  
 Absicherung des Unfallortes  
 Versorgung der Verletzten  
 Anweisungen beachten
- 3. Weitere Maßnahmen**  
 Rettungsdienste einweisen  
 Schaulustige entfernen

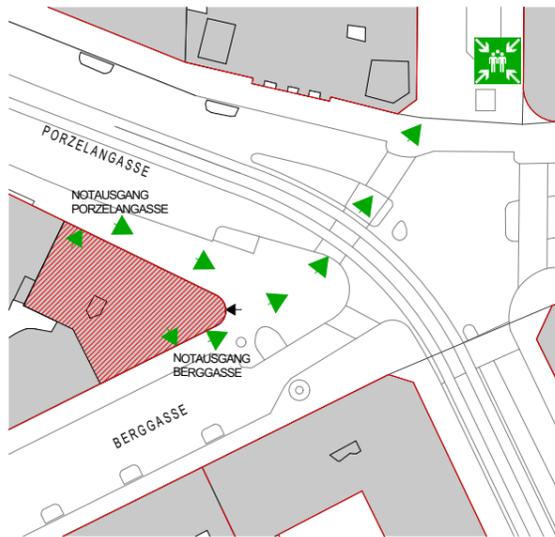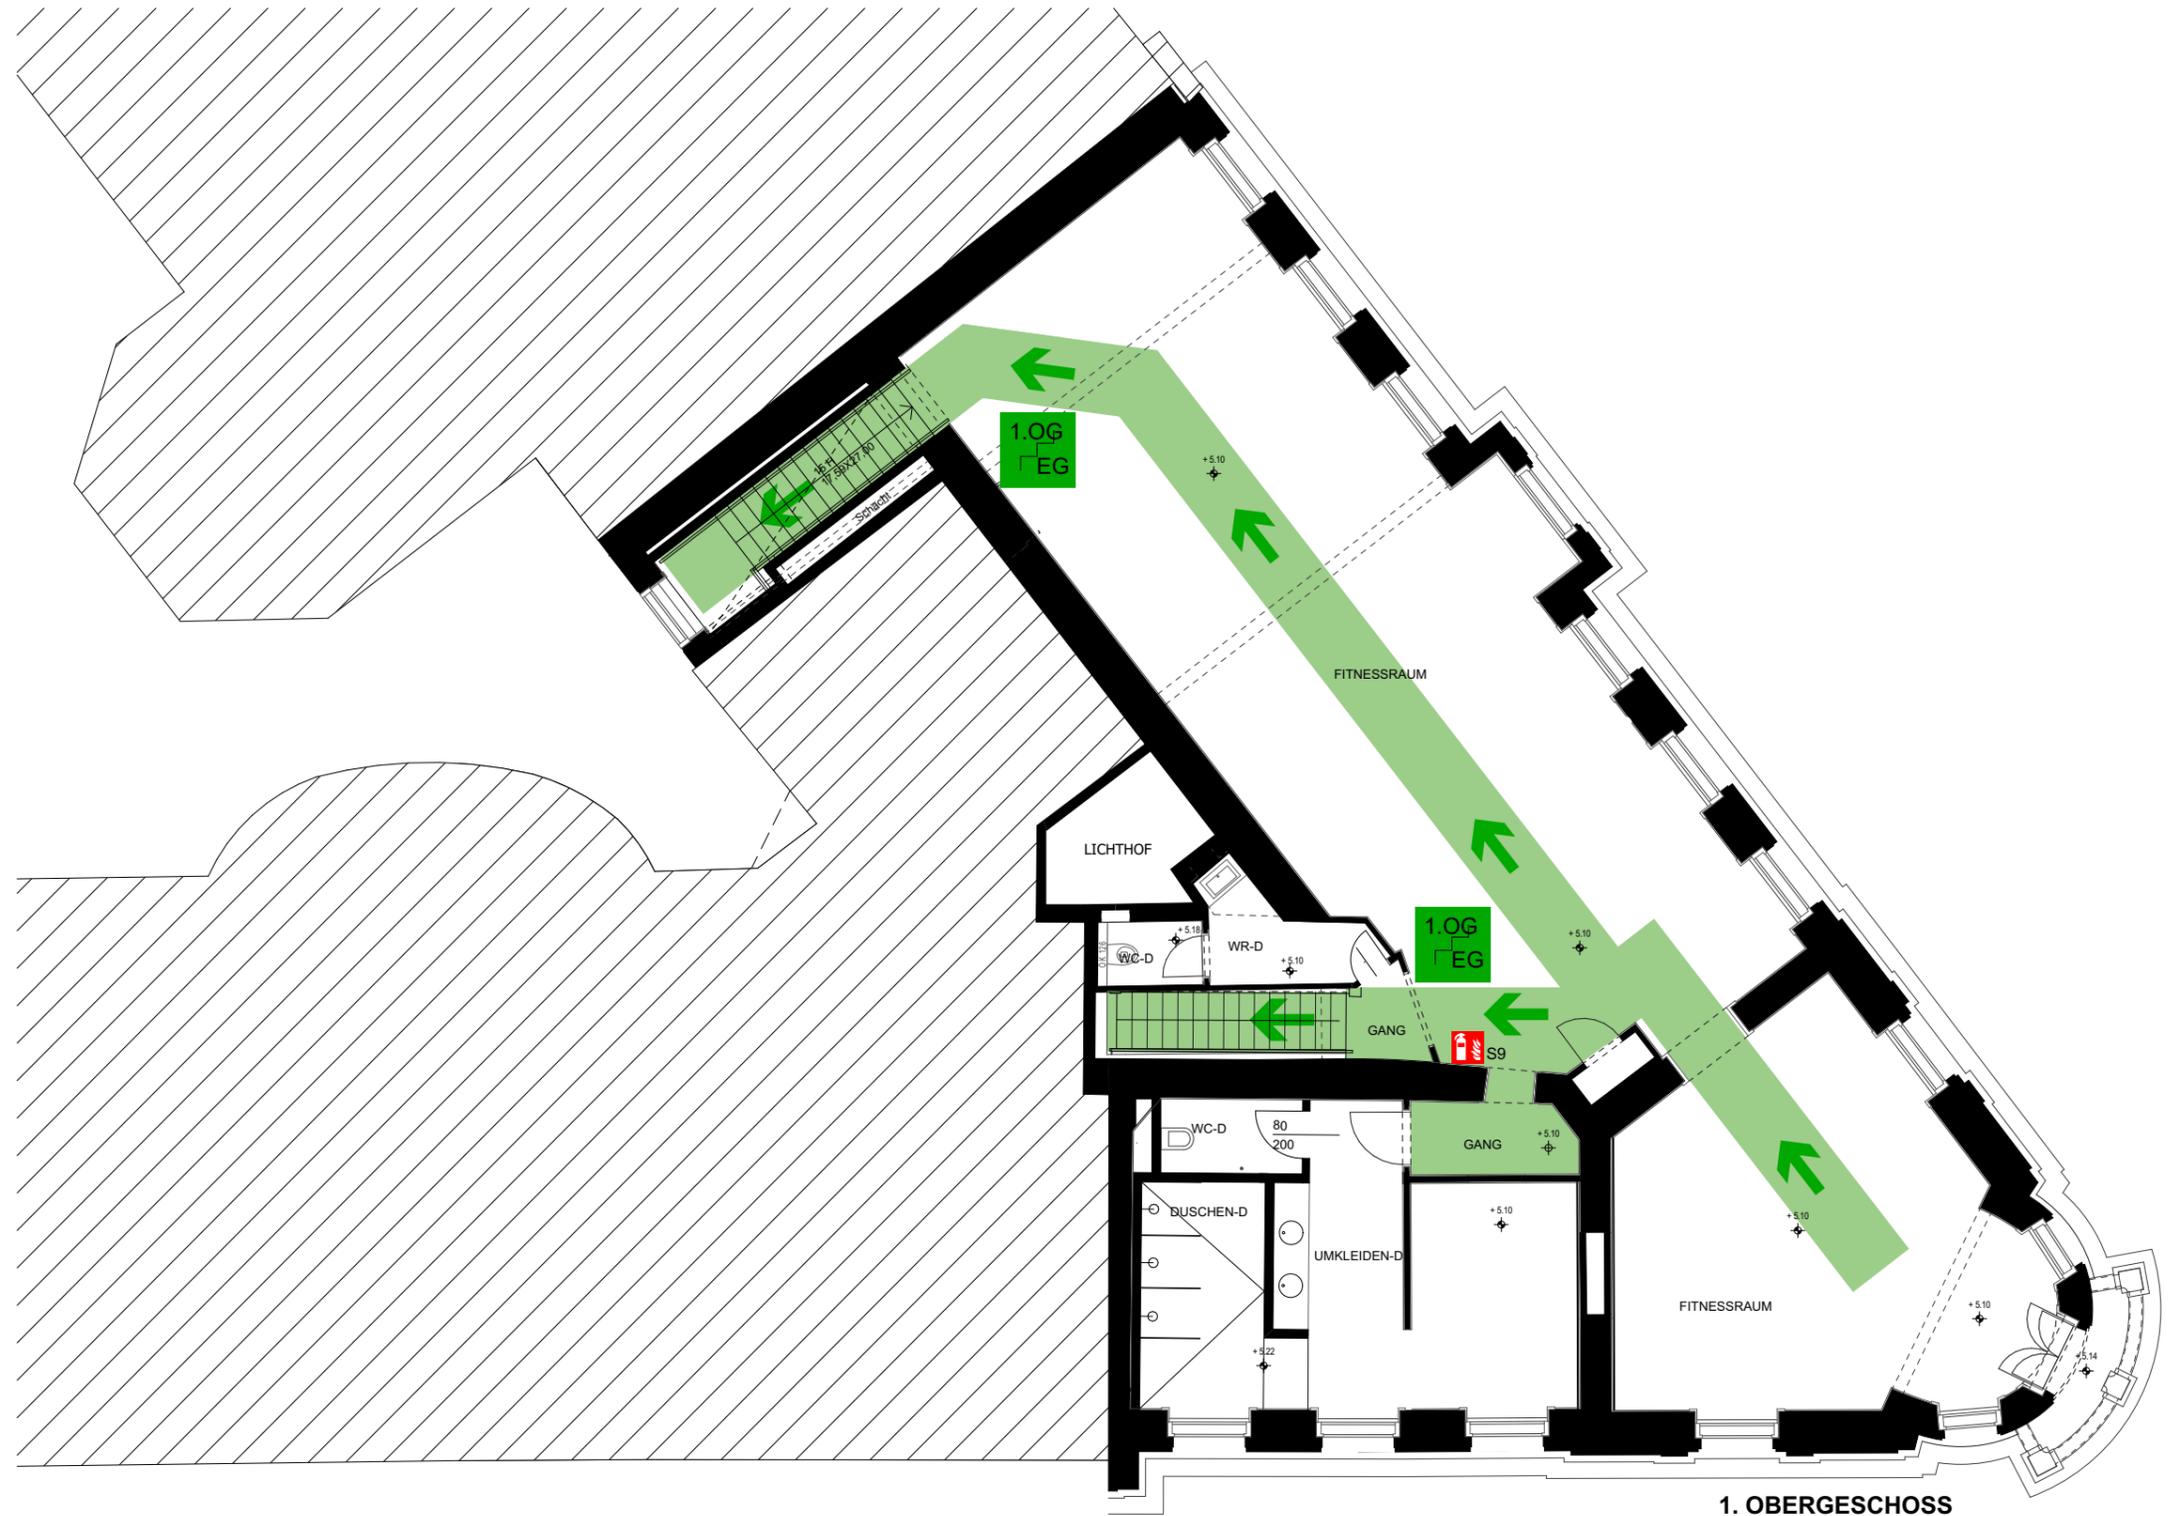

### LEGENDE:

- Standort
- Feuerlöscher
- Löschdecke
- Erste Hilfe
- Fluchtrichtung
- Stiegenhaus
- Sammelplatz
- Flucht- und Rettungsweg
- Notausgang
- Alarmknopf / Gegensprechstelle



### EVO FITNESS BERGGASSE 21, 1090 WIEN

Plan-Nr.:	WEINHÄUPL ARCHITEKTEN ZT GMBH
Maßstab: O.M.	Favoritenstraße 4-6 / 9a, A-1040 Wien
Datum: 31.07.2023	T.: + 43 1 522 08 30
	M.: office@weinhaeupl.com