

FLUCHT- UND RETTUNGSPLAN-2.OG.



Verhalten im Brandfall Ruhe bewahren

- 1. Brand melden** Telefon: **122**
WER meldet?
WAS ist passiert?
WIE VIELE sind betroffen/verletzt
WO ist etwas passiert?
WARTEN auf Rückfragen?
- 2. In Sicherheit bringen**
 Gefährdete Personen mitnehmen
 Türen schliessen
 Fluchtweg folgen
 Keinen Aufzug benutzen
 Anweisungen beachten
- 3. Löschversuch unternehmen**
 Feuerlöscher benutzen
 Löschdecke benutzen

Verhalten bei Unfällen Ruhe bewahren

- 1. Unfall melden** Telefon: **144**
WER meldet?
WAS ist passiert?
WO ist es passiert?
WIEVIEL Verletzte?
- 2. Erste Hilfe**
 Absicherung des Unfallortes
 Versorgung der Verletzten
 Anweisungen beachten
- 3. Weitere Maßnahmen**
 Rettungsdienste einweisen
 Schaulustige entfernen

ÜBERSICHTSPLAN:

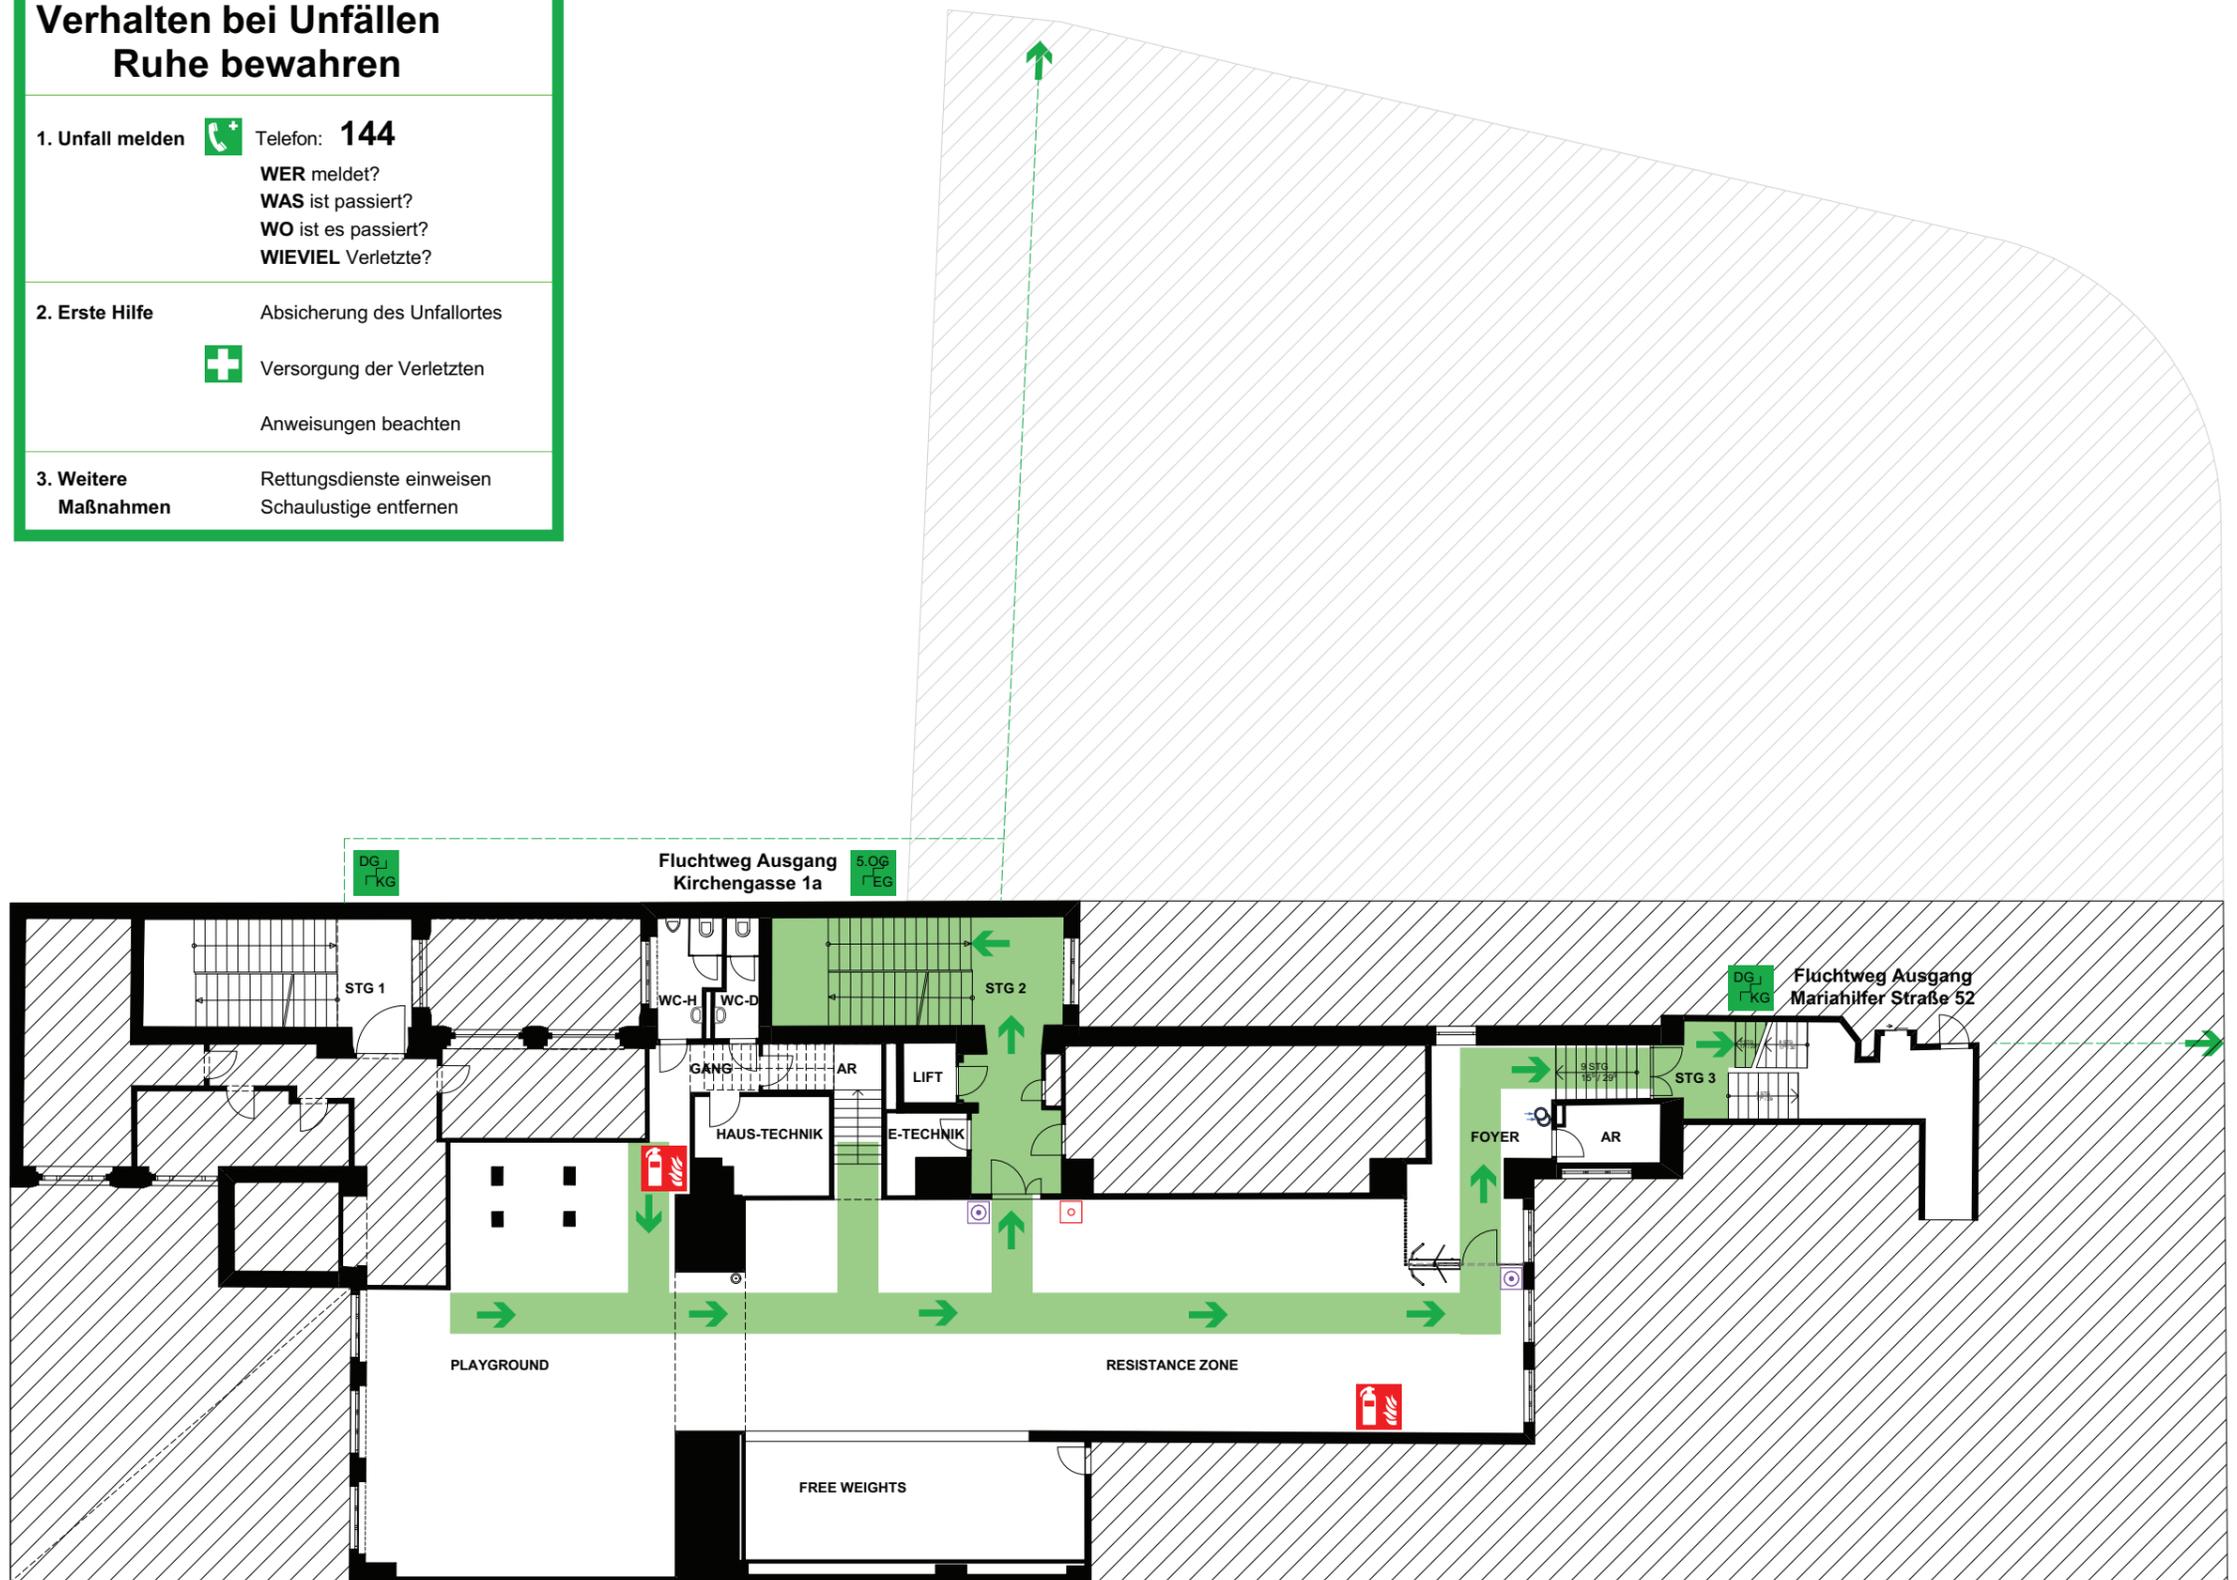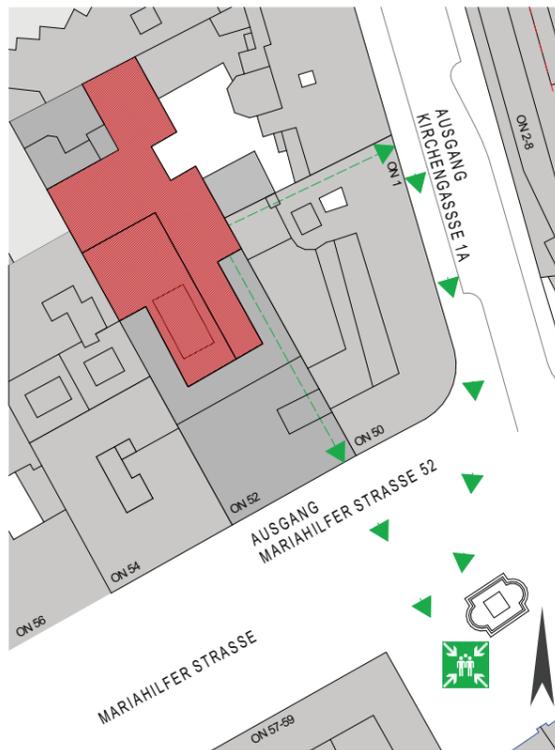

LEGENDE:

- Standort
- Feuerlöscher
- Löschdecke
- Erste Hilfe
- Fluchtrichtung
- Stiegenhaus
- Sammelplatz
- Flucht- und Rettungsweg
- Notausgang
- Auslösestelle RAA
- Alarmknopf / Gegensprechstelle



EVO FITNESS MARIAHILFER STRASSE 52, 1070 WIEN	
Plan-Nr.: EVO_MHS52_01	WEINHÄUPL ARCHITEKTEN ZT GMBH
Maßstab: O.M.	Favoritenstraße 4-6 / 9a, A-1040 Wien
Datum: 29.06.2020	T.: +43 1 522 08 30
	M.: office@weinhaeupl.com

FLUCHT- UND RETTUNGSPLAN - 3.OG.



Verhalten im Brandfall Ruhe bewahren

- 1. Brand melden** Telefon: **122**
WER meldet?
WAS ist passiert?
WIE VIELE sind betroffen/verletzt
WO ist etwas passiert?
WARTEN auf Rückfragen?
- 2. In Sicherheit bringen**
 Gefährdete Personen mitnehmen
 Türen schliessen
 Fluchtweg folgen
 Keinen Aufzug benutzen
 Anweisungen beachten
- 3. Löschversuch unternehmen**
 Feuerlöscher benutzen
 Löschdecke benutzen

Verhalten bei Unfällen Ruhe bewahren

- 1. Unfall melden** Telefon: **144**
WER meldet?
WAS ist passiert?
WO ist es passiert?
WIEVIEL Verletzte?
- 2. Erste Hilfe**
 Absicherung des Unfallortes
 Versorgung der Verletzten
 Anweisungen beachten
- 3. Weitere Maßnahmen**
 Rettungsdienste einweisen
 Schaulustige entfernen

ÜBERSICHTSPLAN:

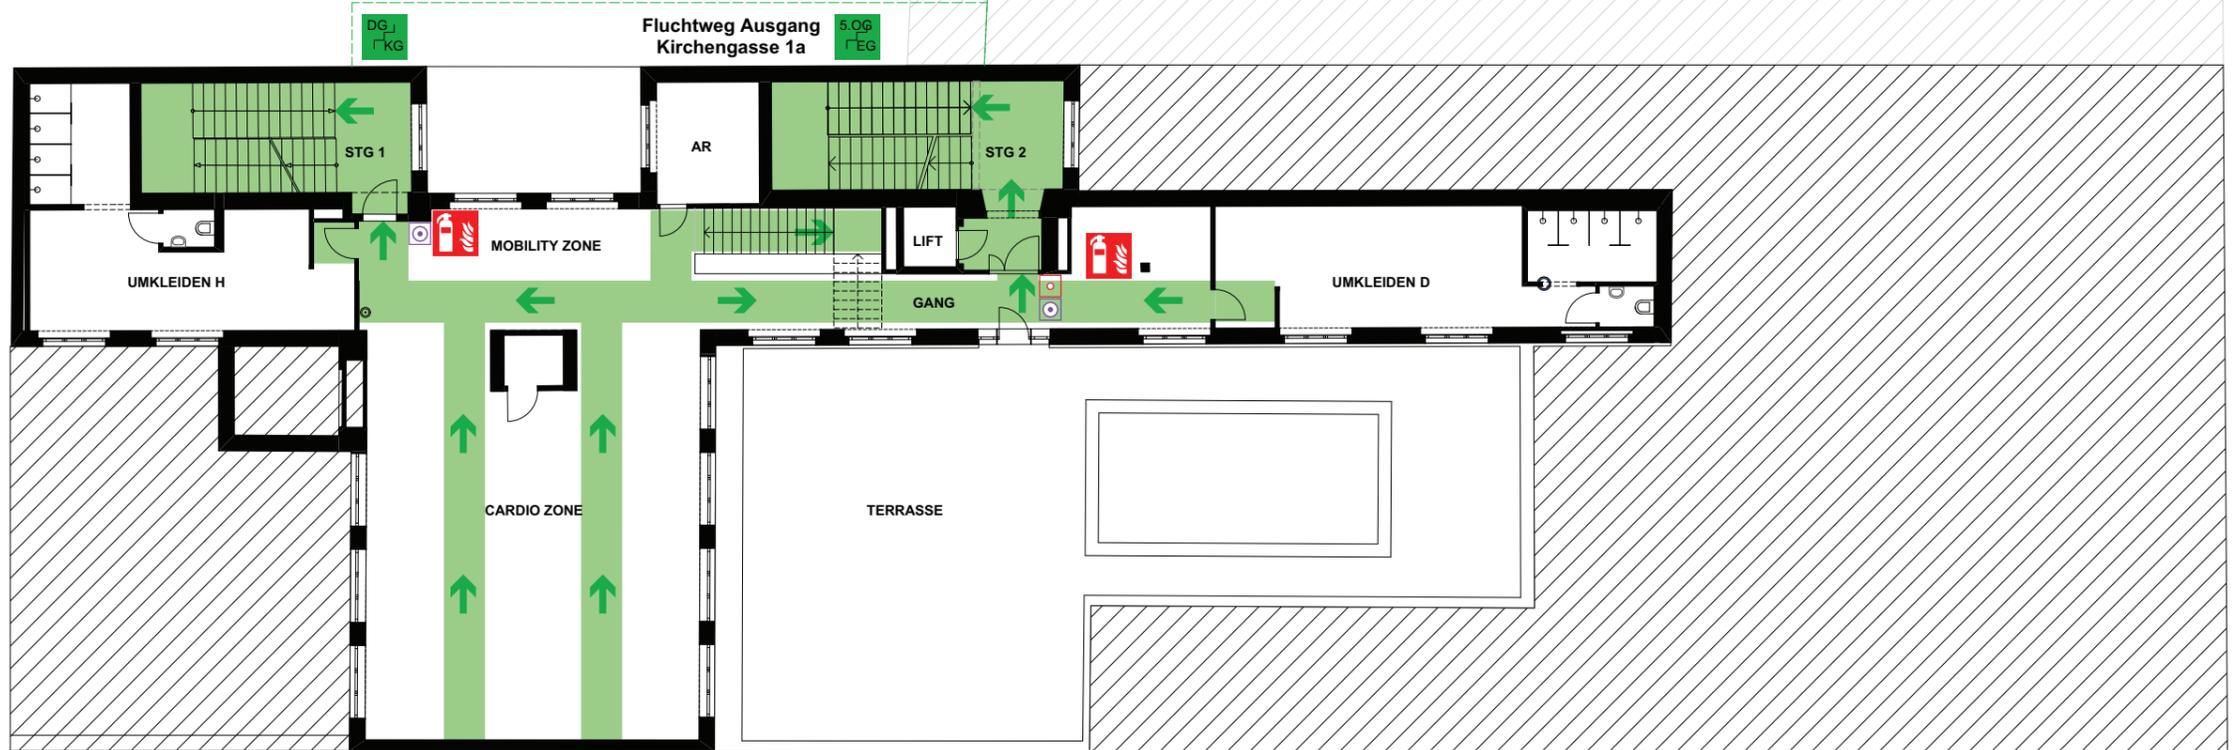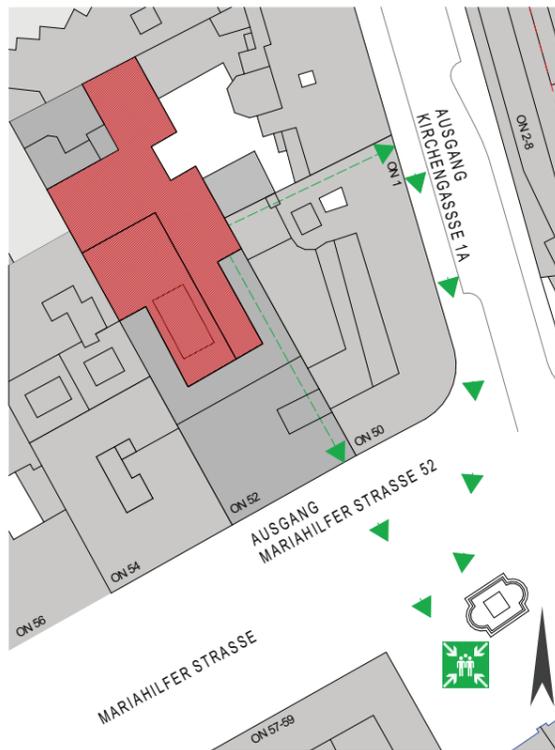

LEGENDE:

- Standort
- Feuerlöscher
- Löschdecke
- Erste Hilfe
- Fluchtrichtung
- Stiegenhaus
- Sammelplatz
- Flucht- und Rettungsweg
- Notausgang
- Auslösestelle RAA
- Alarmknopf / Gegensprechstelle



EVO FITNESS MARIAHILFER STRASSE 52, 1070 WIEN	
Plan-Nr.: EVO_MHS52_04	WEINHÄUPLARCHITEKTEN ZT GMBH
Maßstab: O.M.	Favoritenstraße 4-6 / 9a, A-1040 Wien
Datum: 29.06.2020	T.: + 43 1 522 08 30
	M.: office@weinhaeupl.com