

FLUCHT- UND RETTUNGSPLAN - KELLERGESSCHOSS

Verhalten im Brandfall

Ruhe

bewahren

1. Brand melden

Telefon: **122**

WER meldet?

WAS ist passiert?

WIE VIELE sind betroffen/verletzt?

WO ist etwas passiert?**WARTEN**

auf Rückfragen?

2. In Sicherheit bringen

Gefährdete Personen mitnehmen

Türen schliessen

Fluchtweg folgen Keinen

Aufzug benutzen

Anweisungen beachten

3. Löschversuch unternehmen

Feuerlöscher benutzen

Löschdecke benutzen

Verhalten bei Unfällen

Ruhe

bewahren

1. Unfall melden

Telefon: **144**

WER meldet?**WAS**

ist passiert?**WO** ist

es passiert?

WIEVIEL Verletzte?

2. Erste Hilfe

Absicherung des Unfallortes



Versorgung der Verletzten



Anweisungen beachten

3. Weitere

Maßnahmen

Rettungsdienste einweisen

Schaulustige entfernen

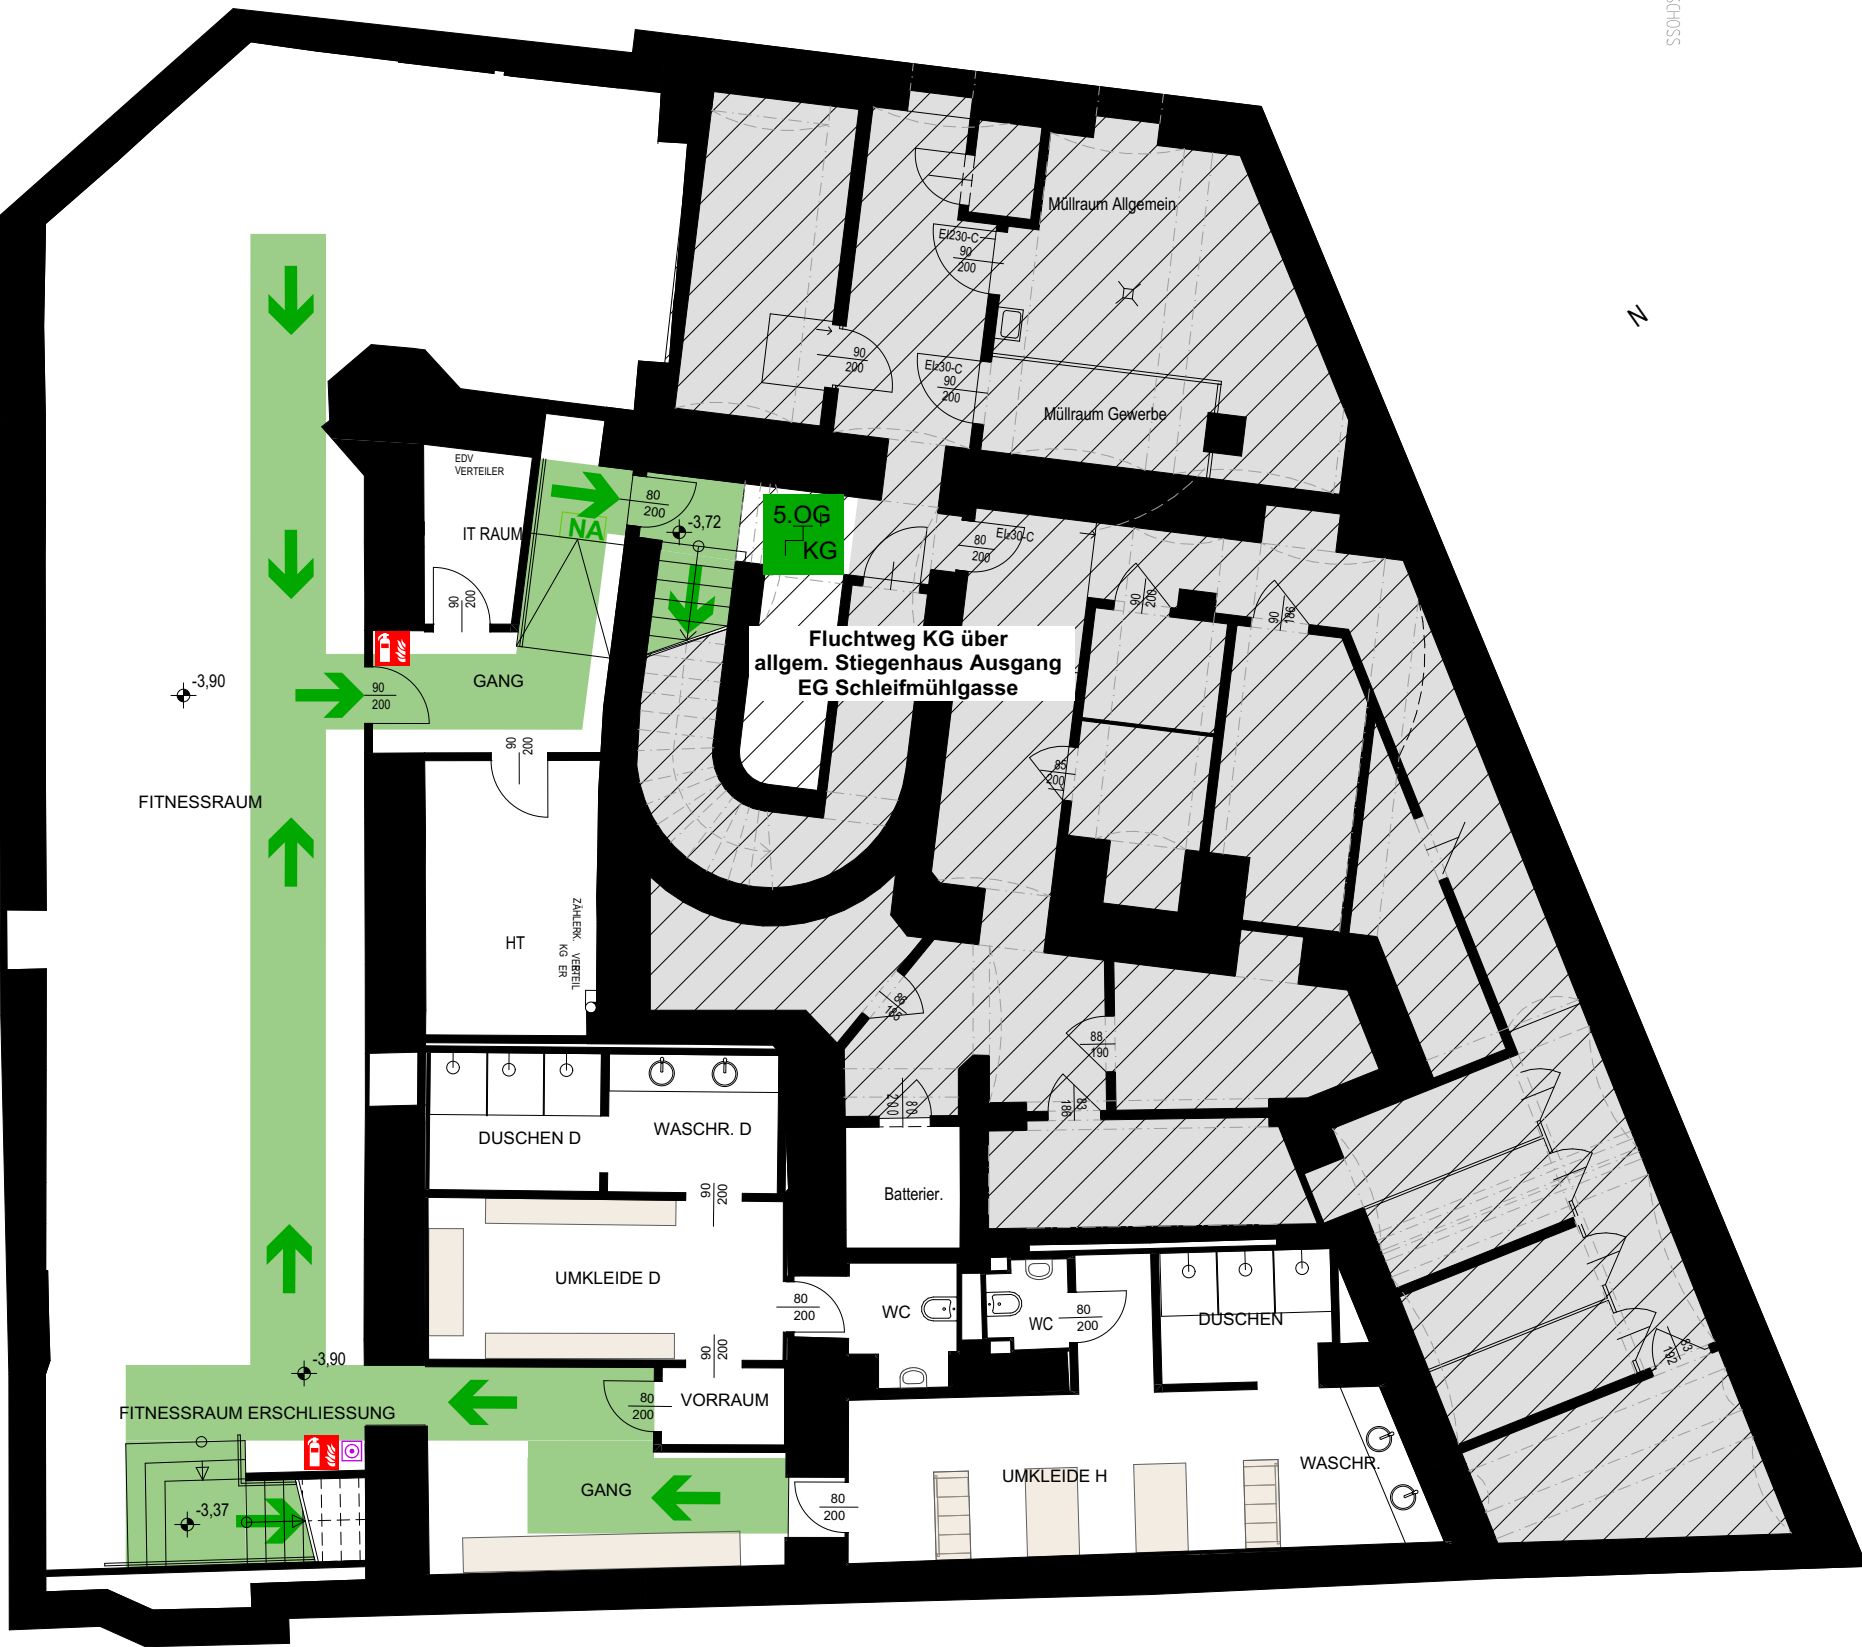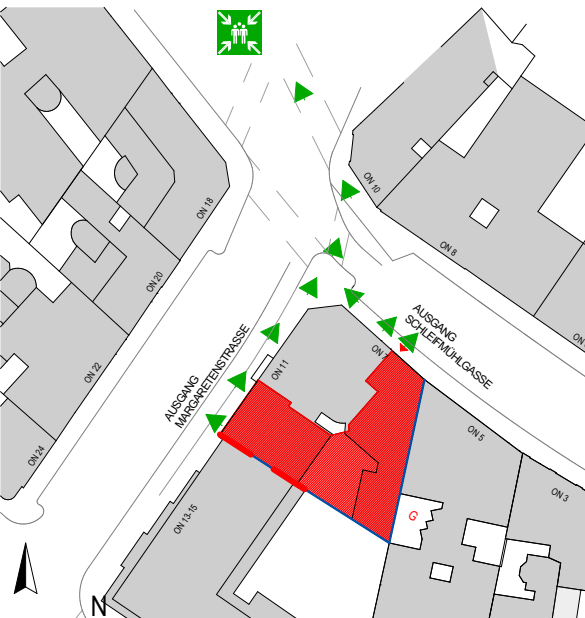

KELLERGESSCHOSS

LEGENDE



Standort



Feuerlöscher



Löschdecke



Erste Hilfe



Fluchtrichtung



Stiegenhaus



Sammelplatz



Notausgang



Alarmknopf / Gegensprechstelle



EVO FITNESS SCHLEIFMÜHLGASSE 7, 1040 WIEN

Plan-Nr.:

Maßstab: O.M.

Datum: 29.06.2020

WEINHÄUPL ARCHITEKTEN ZT GMBH
Favoritenstraße 4-6 / 9a, A-1040 Wien
T.: + 43 1 522 08 30
M.: office@weinhaeupl.com


FLUCHT- UND RETTUNGSPLAN - ERDGESCHOSS

Verhalten im Brandfall Ruhe bewahren

- 1. Brand melden**  Telefon: **122**
WER meldet?
WAS ist passiert?
WIE VIELE sind betroffen/verletzt?
WO ist etwas passiert?
WARTEN auf Rückfragen?
- 2. In Sicherheit bringen**
Gefährdete Personen mitnehmen
Türen schliessen
Fluchtweg folgen
Keinen Aufzug benutzen
Anweisungen beachten
- 3. Löschversuch unternehmen**  
Feuerlöscher benutzen
Löschdecke benutzen


Verhalten bei Unfällen Ruhe bewahren

- 1. Unfall melden**  Telefon: **144**
WER meldet?
WAS ist passiert?
WO ist es passiert?
WIEVIEL Verletzte?
- 2. Erste Hilfe**
Absicherung des Unfallortes
 Versorgung der Verletzten
Anweisungen beachten
- 3. Weitere Maßnahmen**
Rettungsdienste einweisen
Schaulustige entfernen

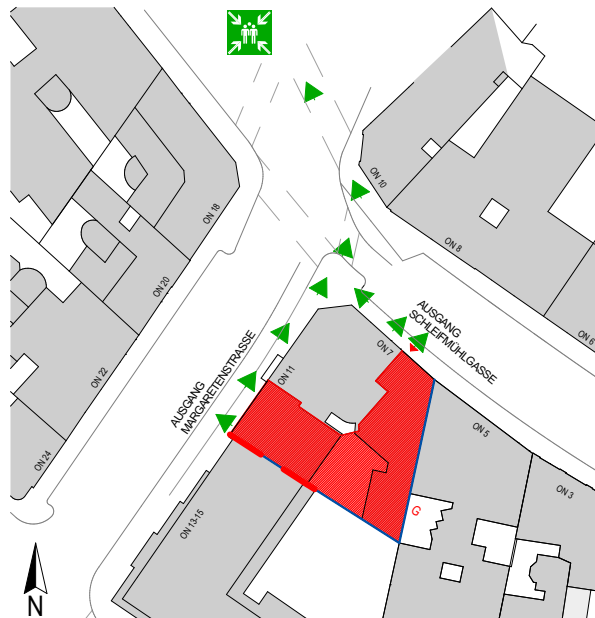

LEGENDE:

-  Standort
-  Feuerlöscher
-  Löschdecke
-  Erste Hilfe
-  Fluchtrichtung
-  Stiegenhaus
-  Sammelplatz
-  Flucht- und Rettungsweg
-  Notausgang

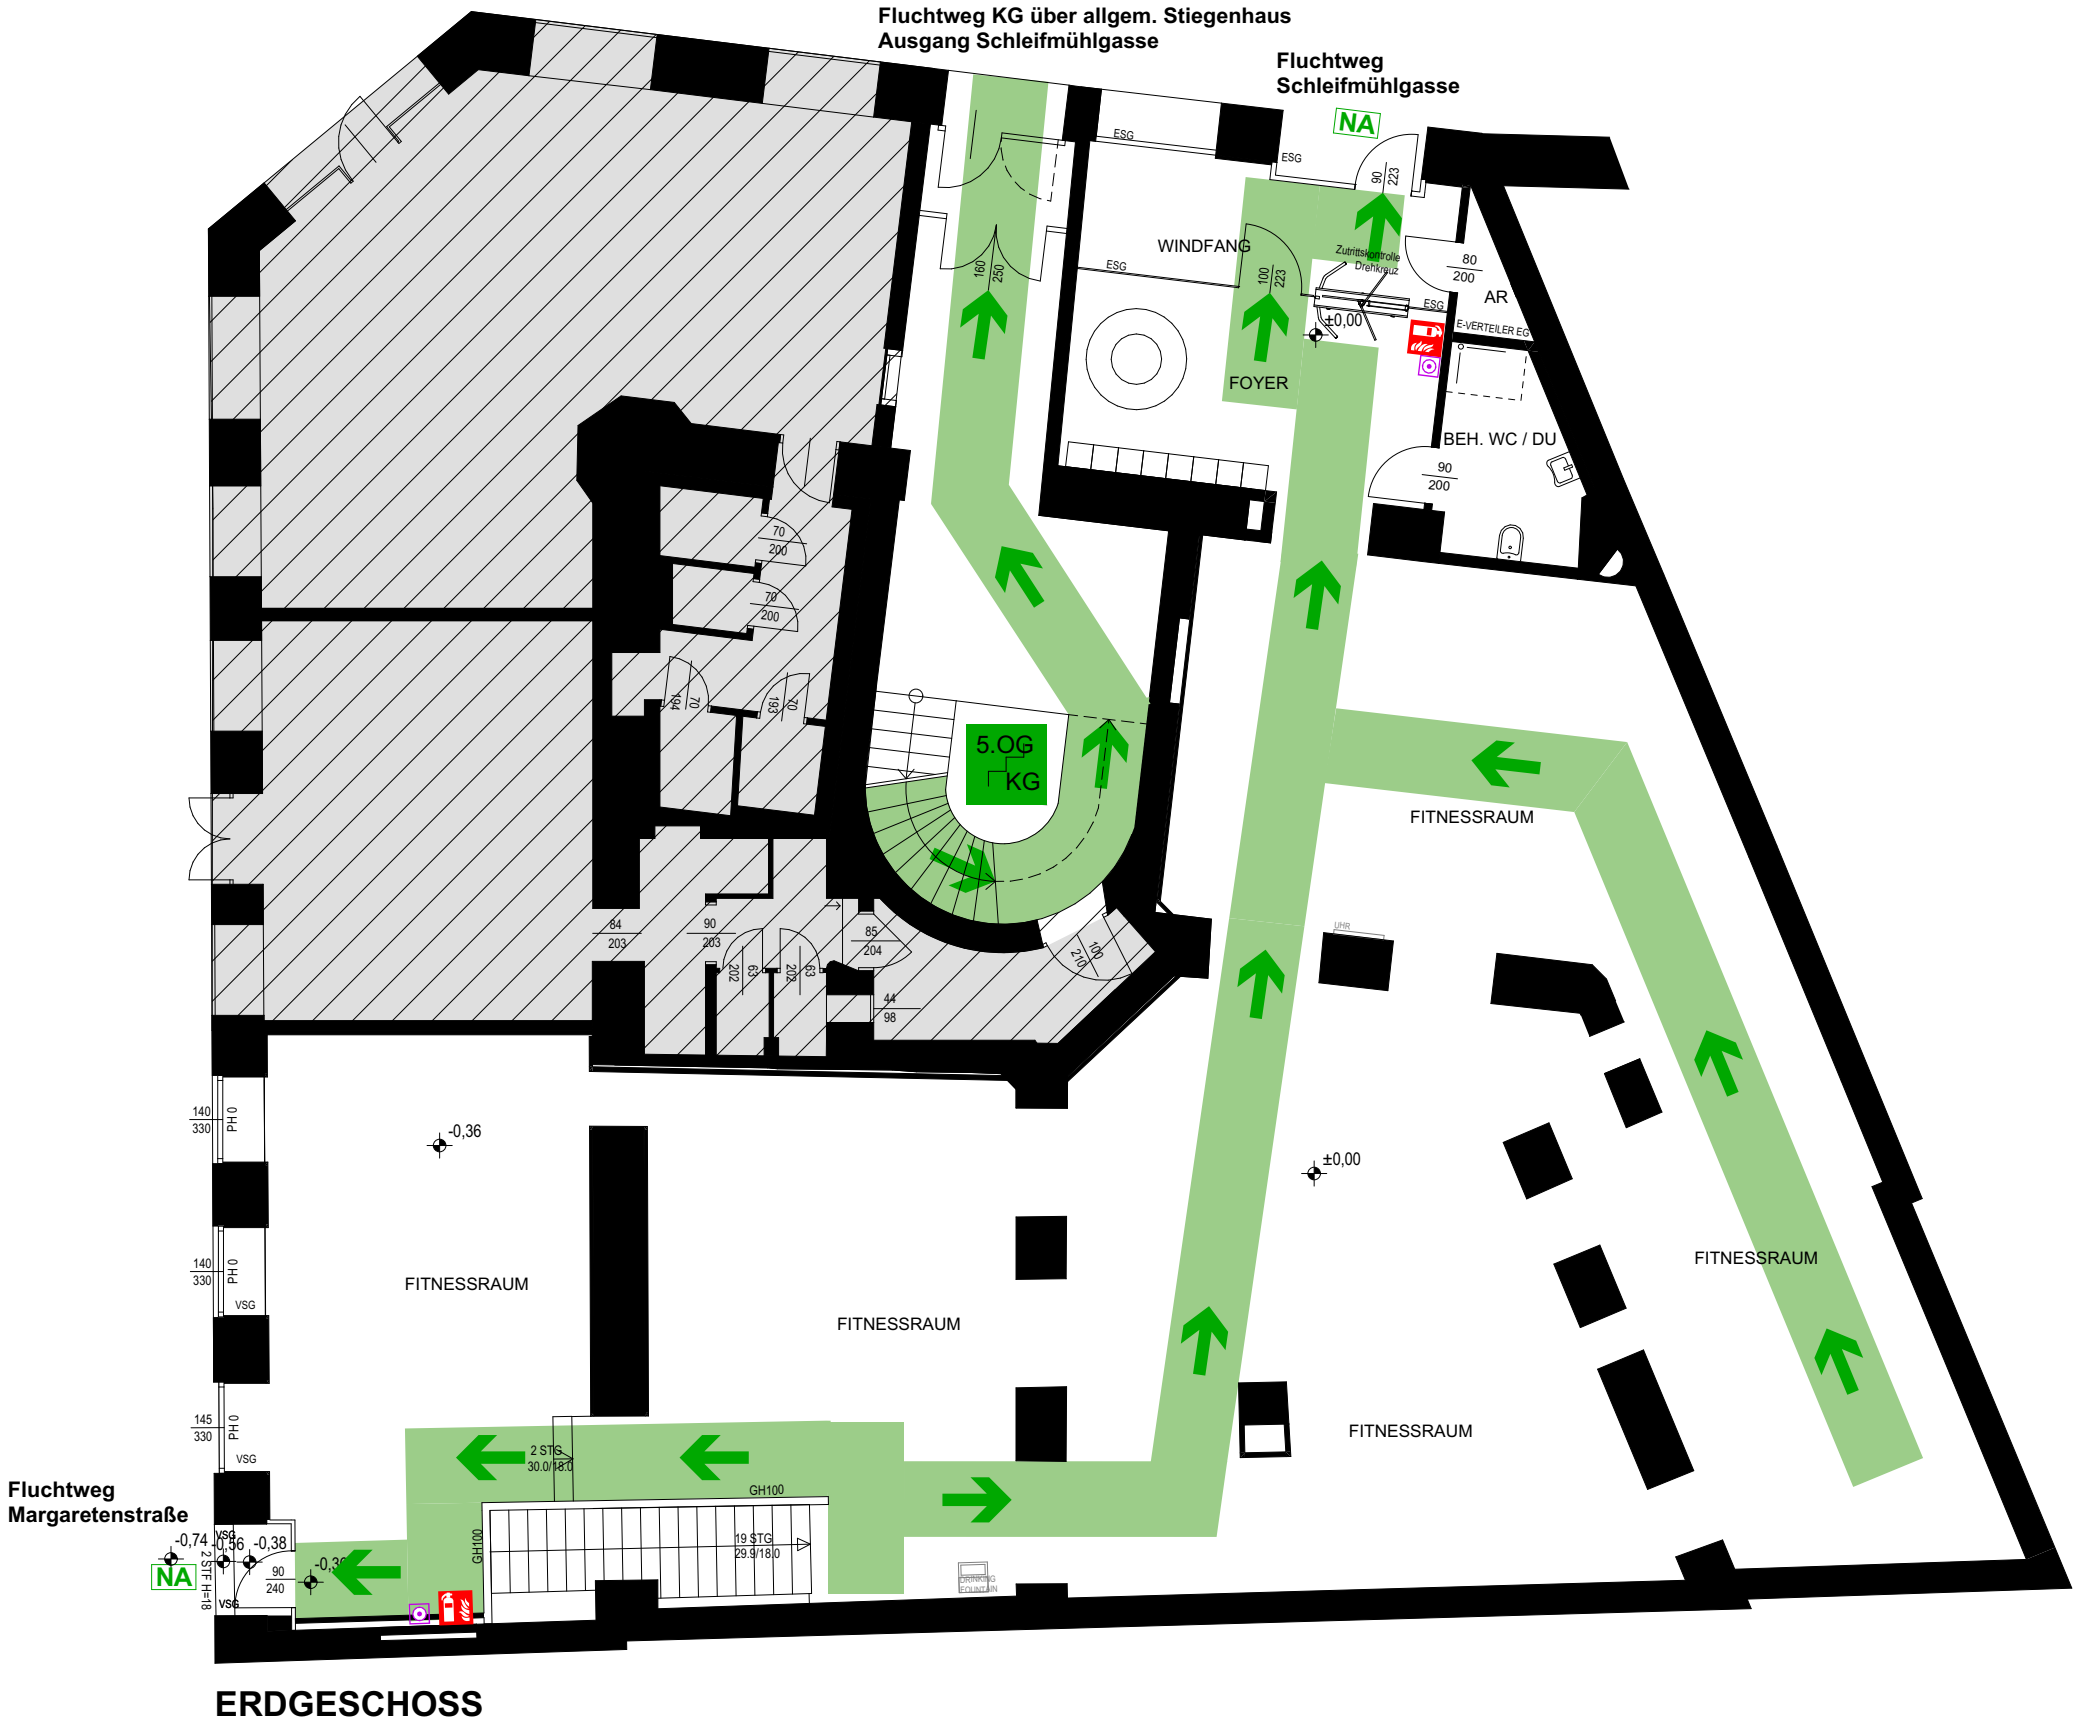

EVO FITNESS SCHLEIFMÜHLGASSE 7, 1040 WIEN

Plan-Nr.:

Maßstab: O.M.

Datum: 29.06.2020

WEINHÄUPL ARCHITEKTEN ZT GMBH
Favoritenstraße 4-6 / 9a, A-1040 Wien
T.: +43 1 522 08 30
M.: office@weinhaeupl.com