

FLUCHT- UND RETTUNGSPLAN

Verhalten im Brandfall Ruhe bewahren

1. Brand melden

☎

Telefon: **122**
WER meldet?
WAS ist passiert?
WIE VIELE sind betroffen/verletzt
WO ist etwas passiert?
WARTEN auf Rückfragen?
2. In Sicherheit bringen

Gefährdete Personen mitnehmen
Türen schliessen
Fluchtweg folgen
Keinen Aufzug benutzen
Anweisungen beachten
3. Löschversuch unternehmen

☑

Feuerlöscher benutzen
Löschdecke benutzen

Verhalten bei Unfällen Ruhe bewahren

1. Unfall melden

☎



Telefon: **144**
WER meldet?
WAS ist passiert?
WO ist es passiert?
WIEVIEL Verletzte?
2. Erste Hilfe

+

Absicherung des Unfallortes
Versorgung der Verletzten
Anweisungen beachten
3. Weitere Maßnahmen

Rettungsdienste einweisen
Schaulustige entfernen

ÜBERSICHTSPLAN

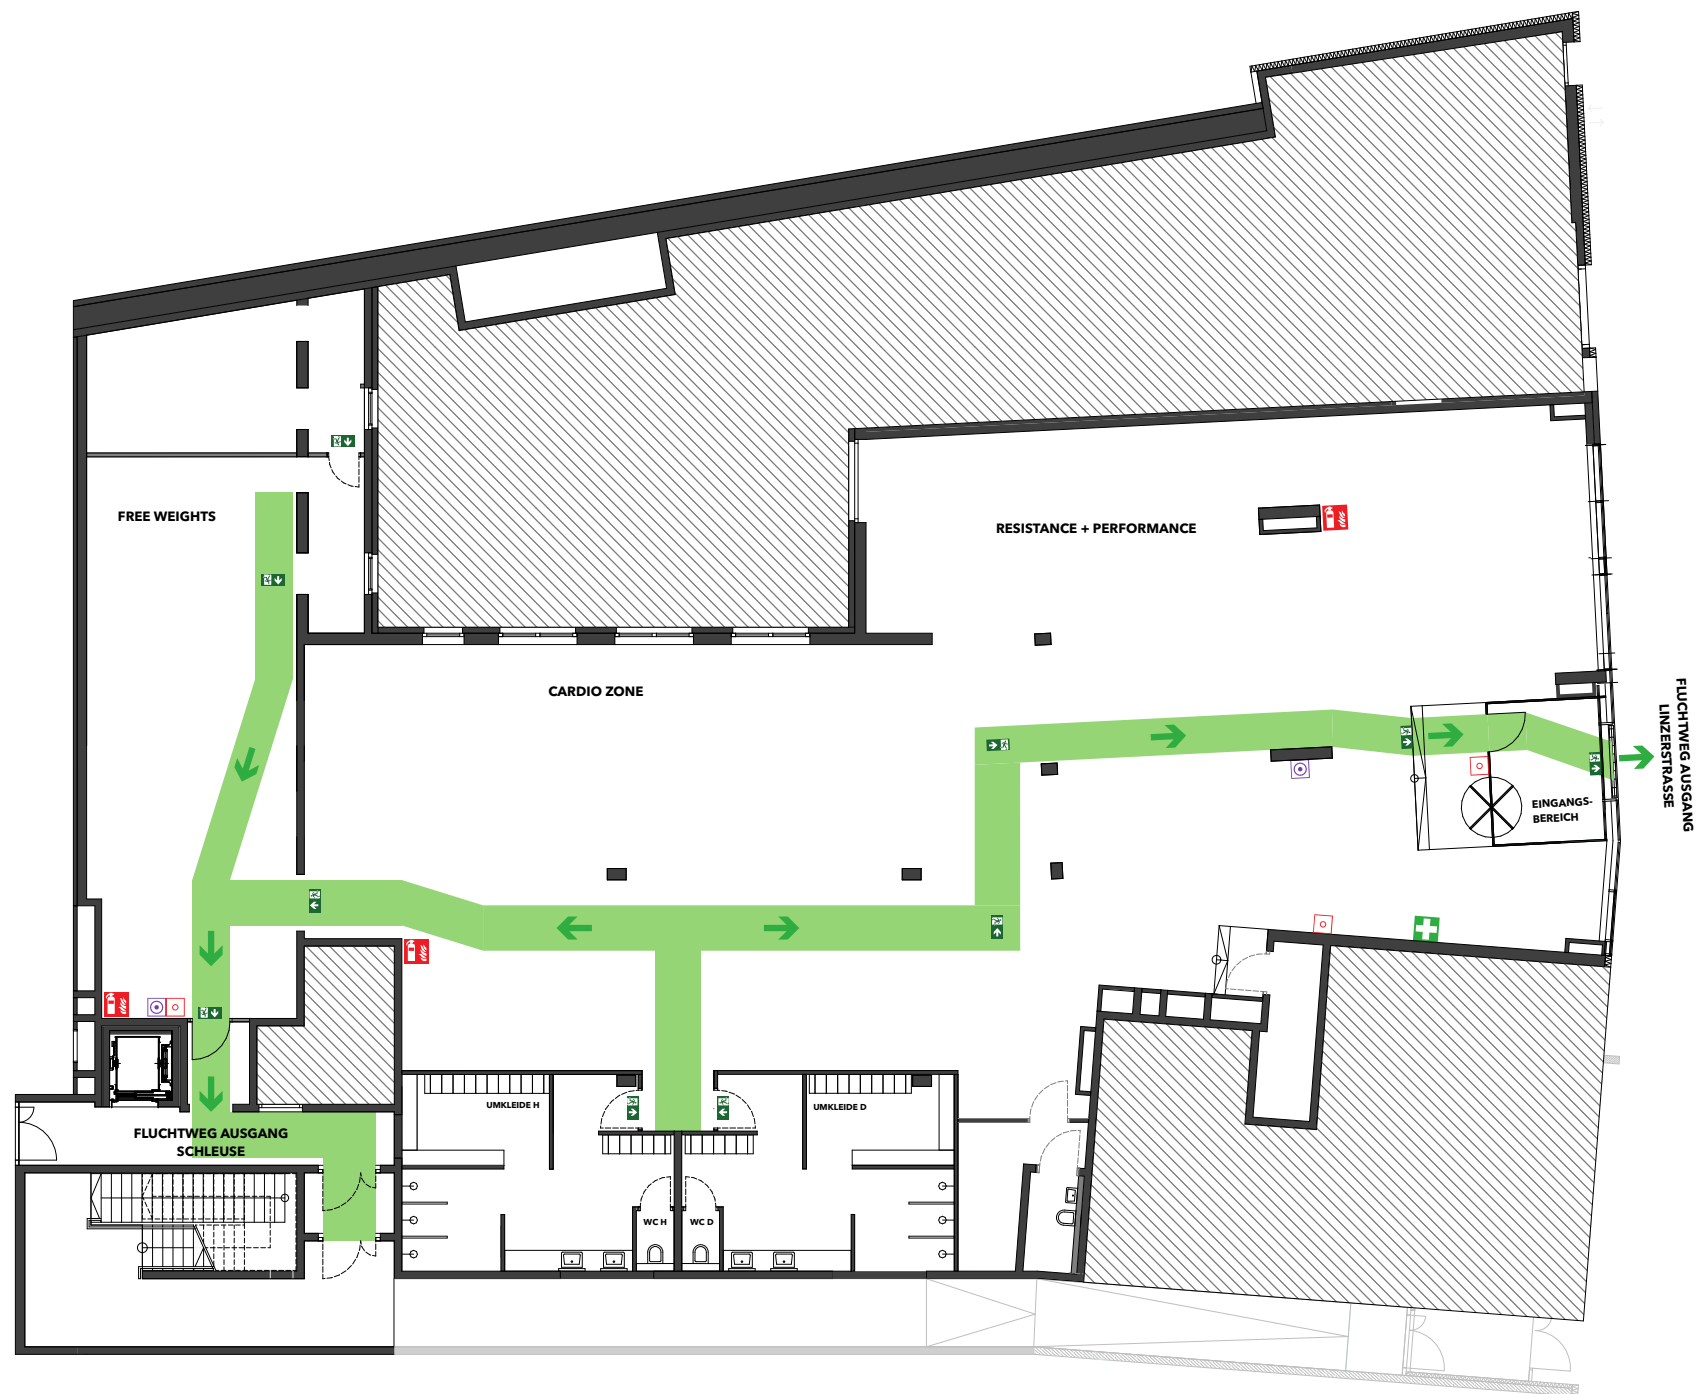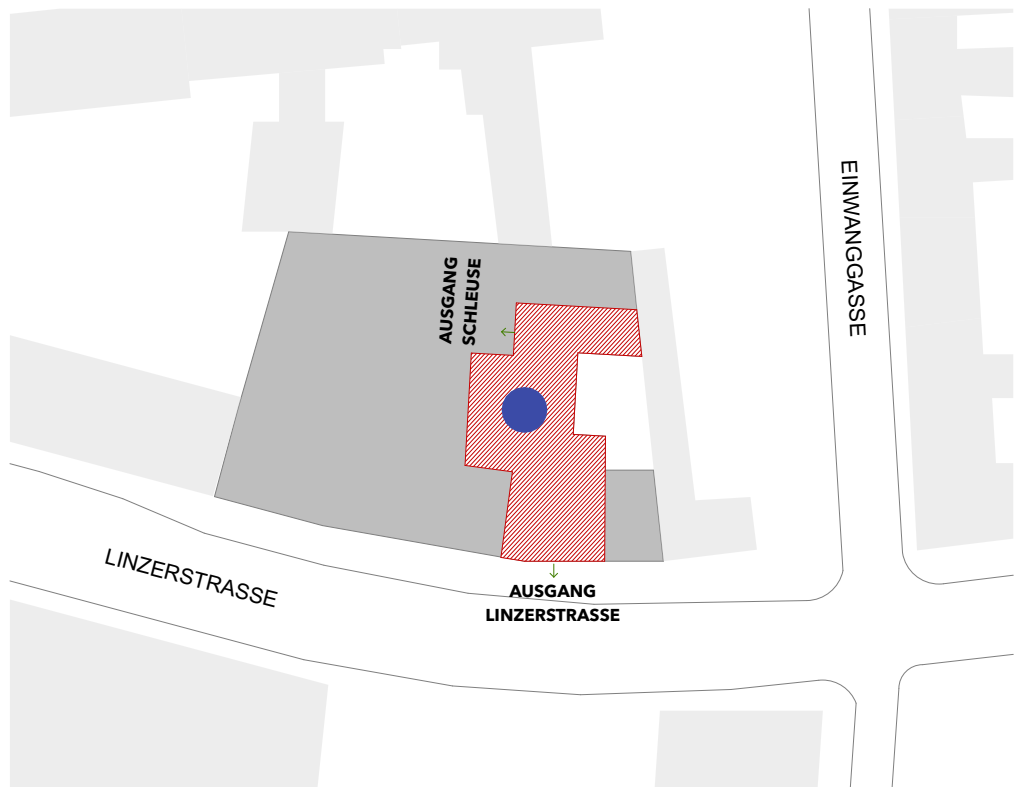

LEGENDE

- Standort

☑ Feuerlöscher

☑ Erste Hilfe

☑ Stiegenhaus

☑ Flucht- und Rettungsweg


☑ Auslösestelle BMA
- ☑ Löschdecke

☑ Fluchtrichtung

☑ Sammelplatz

☑ Notausgang

☑ Alarmknopf / Gegensprechstelle

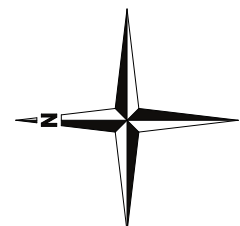

EVO FITNESS LINZERSTRASSE 104-110, 1140 WIEN	
PLAN-NR.: EVO_LINZERSTR_01	STA STRAUBINGER ARCHITEKTUR ZT
MASSTAB: O.M.	KAISERSTRASSE 67-69, HOFGEBÄUDE
DATUM: 02.10.2024	TOP 12, 1070 WIEN
	M: ideas@straubinger-architektur.at