

FLUCHT- UND RETTUNGSPLAN



Verhalten im Brandfall Ruhe bewahren

- 1. Brand melden**  Telefon: **122**
WER meldet?
WAS ist passiert?
WIE VIELE sind betroffen/verletzt?
WO ist etwas passiert?
WARTEN auf Rückfragen?
- 2. In Sicherheit bringen**
Gefährdete Personen mitnehmen
Türen schliessen
Fluchtweg folgen
Keinen Aufzug benutzen
Anweisungen beachten
- 3. Löschversuch unternehmen**  
Feuerlöscher benutzen
Löschdecke benutzen


Verhalten bei Unfällen Ruhe bewahren

- 1. Unfall melden**  Telefon: **144**
WER meldet?
WAS ist passiert?
WO ist es passiert?
WIEVIEL Verletzte?
- 2. Erste Hilfe**
Absicherung des Unfallortes
 Versorgung der Verletzten
Anweisungen beachten
- 3. Weitere Maßnahmen**
Rettungsdienste einweisen
Schaulustige entfernen

ÜBERSICHTSPLAN

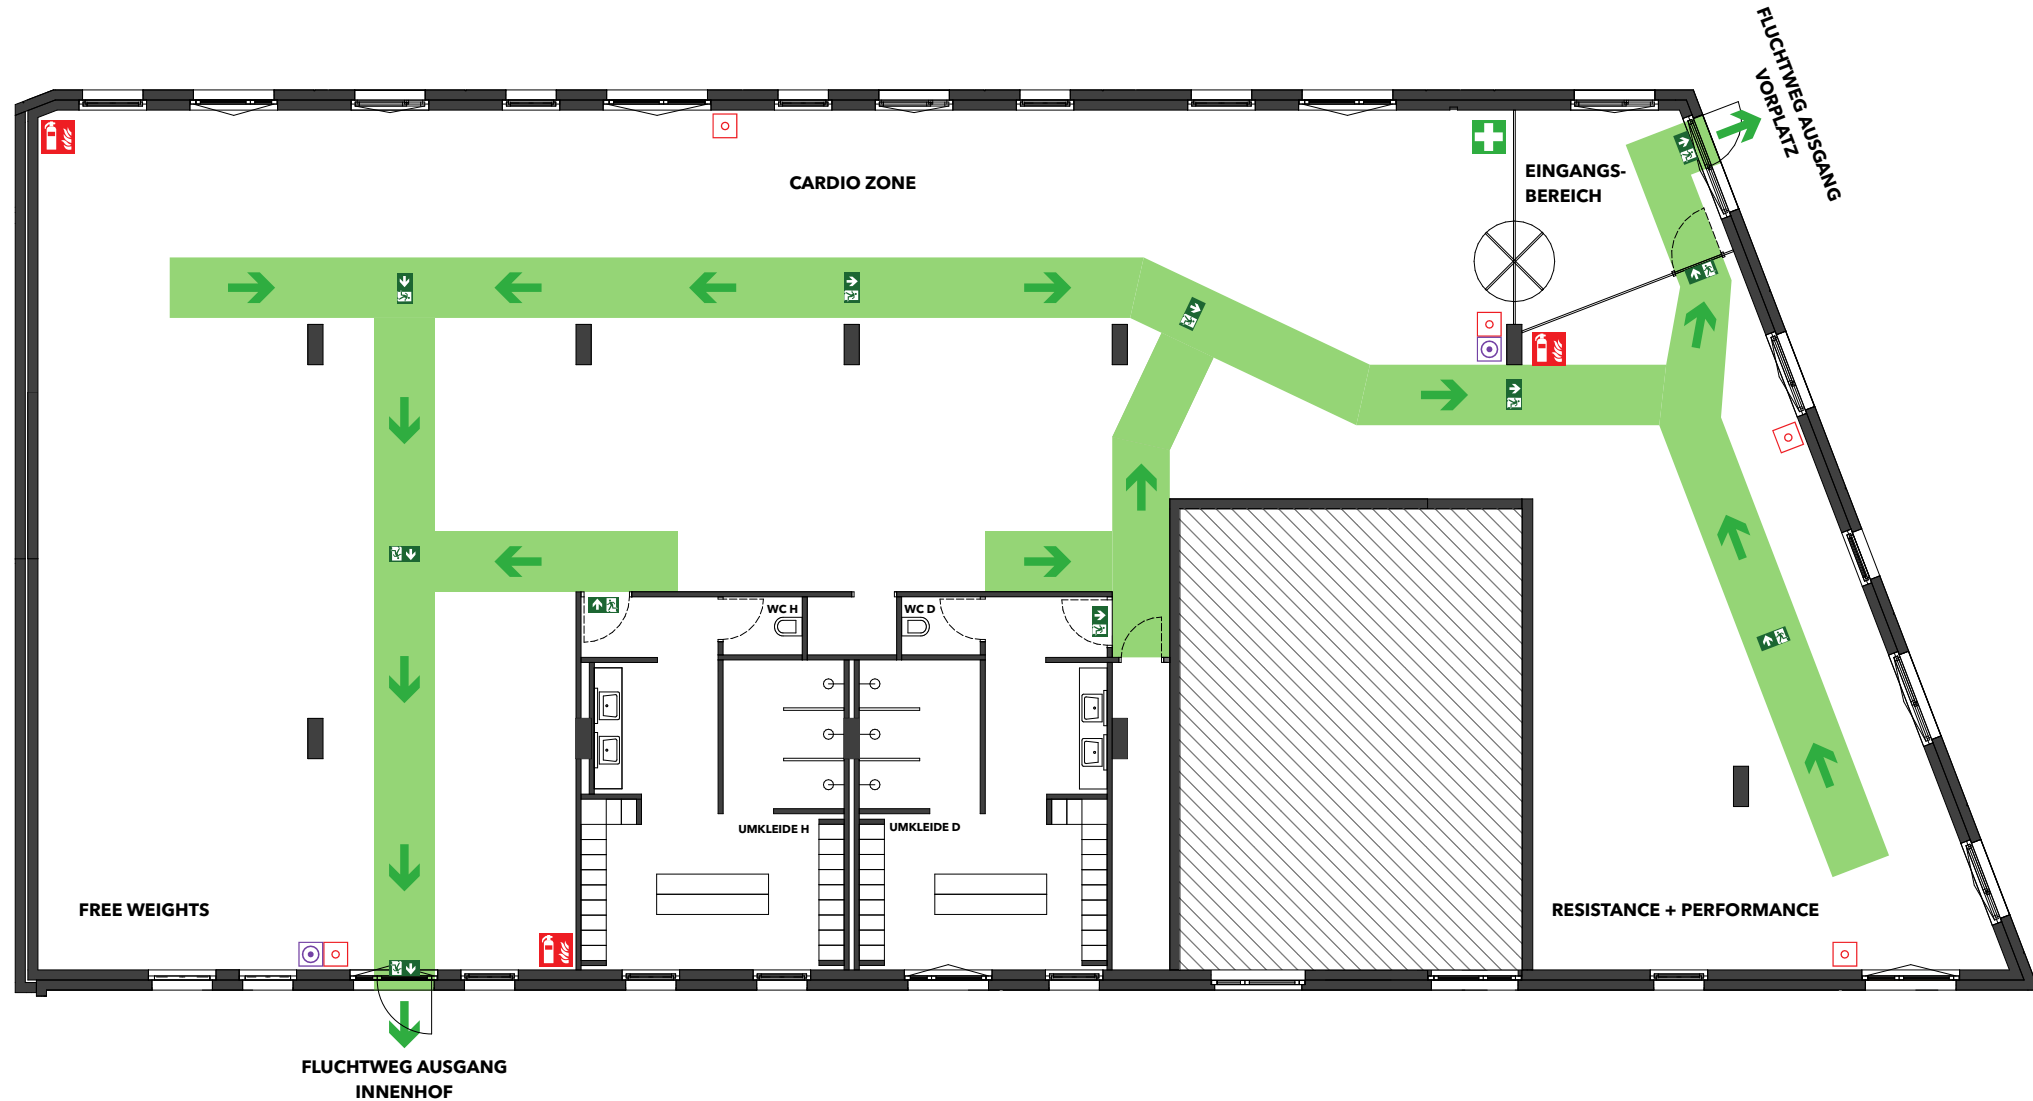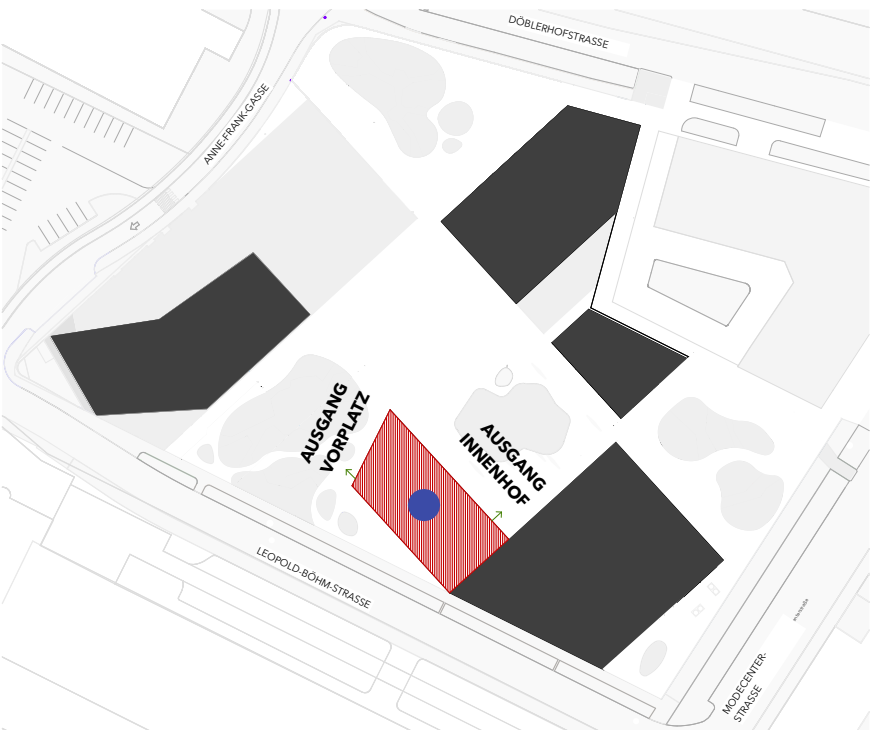

- LEGENDE**
-  Standort
 -  Feuerlöscher
 -  Löschdecke
 -  Erste Hilfe
 -  Fluchtrichtung
 -  Stiegenhaus
 -  Sammelplatz
 -  Flucht- und Rettungsweg
 -  Notausgang
 -  Auslösestelle RAA
 -  Alarmknopf / Gegensprechstelle

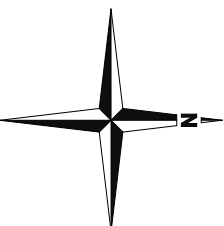

EVO FITNESS MODECENTERSTR. 20, 1030 WIEN	
PLAN-NR.: EVO_MODE_01	STA STRAUBINGER ARCHITEKTUR ZT
MASSSTAB: O.M.	KAISERSTRASSE 67-69, HOFGEBÄUDE
DATUM: 10.09.2024	TOP 12, 1070 WIEN
	M: ideas@straubinger-architektur.at