

FLUCHT- UND RETTUNGSPLAN

Verhalten im Brandfall

Ruhe bewahren


- | | | |
|---|--|---|
| <p>1. Brand melden</p> |  | <p>Telefon: 122</p> <p>WER meldet?</p> <p>WAS ist passiert?</p> <p>WIE VIELE sind betroffen/verletzt?</p> <p>WO ist etwas passiert?</p> <p>WARTEN auf Rückfragen?</p> |
| <p>2. In Sicherheit bringen</p> | | <p>Gefährdete Personen mitnehmen</p> <p>Türen schliessen</p> <p>Fluchtweg folgen</p> <p>Keinen Aufzug benutzen</p> <p>Anweisungen beachten</p> |
| <p>3. Löschversuch unternehmen</p> | 
 | <p>Feuerlöscher benutzen</p> <p>Löschdecke benutzen</p> |

Verhalten bei Unfällen

Ruhe bewahren

- | | |
|------------------------------------|---|
| <p>1. Unfall melden</p> |  <p>Telefon: 144</p> <p>WER meldet?</p> <p>WAS ist passiert?</p> <p>WO ist es passiert?</p> <p>WIEVIEL Verletzte?</p> |
| <p>2. Erste Hilfe</p> | <p>Absicherung des Unfallortes</p>
 <p>Versorgung der Verletzten</p>
<p>Anweisungen beachten</p> |
| <p>3. Weitere Maßnahmen</p> | <p>Rettungsdienste einweisen</p> <p>Schaulustige entfernen</p> |

ÜBERSICHTSPLAN

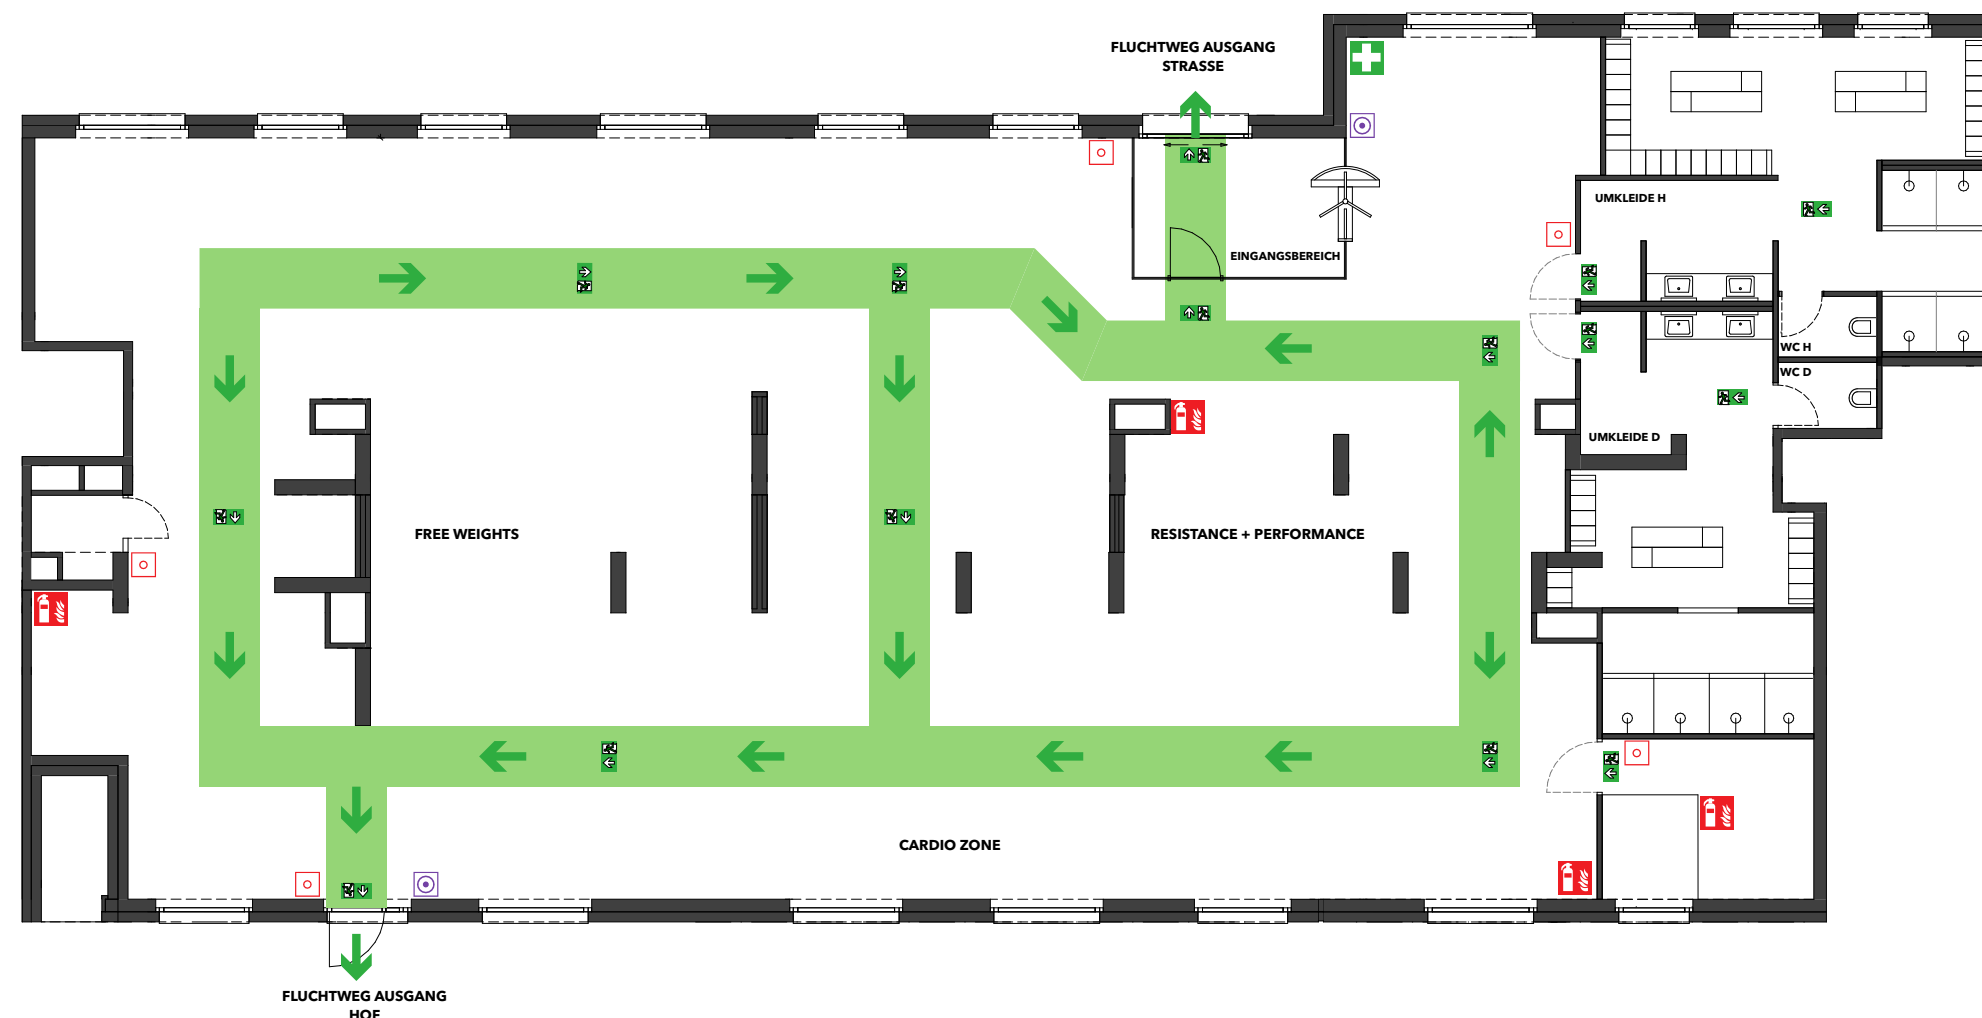

LEGENDE



Standort



Feuerlöscher



Löschdecke



Erste Hilfe



Fluchtrichtung



Stiegenhaus



Sammelplatz



Flucht- und Rettungsweg




Notausgang



Auslösestelle RAA



Alarmknopf / Gegensprechstelle

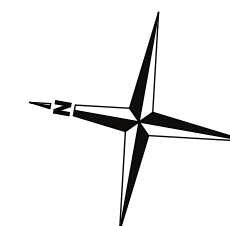

EVO FITNESS
BRUNO-MAREK-ALLEE 2-4, 1020 WIEN

PLAN-NR.: EVO_BRUNO_01

MASSTAB: O.M.

DATUM: 12.05.2025

STA STRAUBINGER ARCHITEKTUR ZT
KAISERSTRASSE 67-69, HOFGEBÄUDE
TOP 12, 1070 WIEN
M: ideas@straubinger-architektur.at