



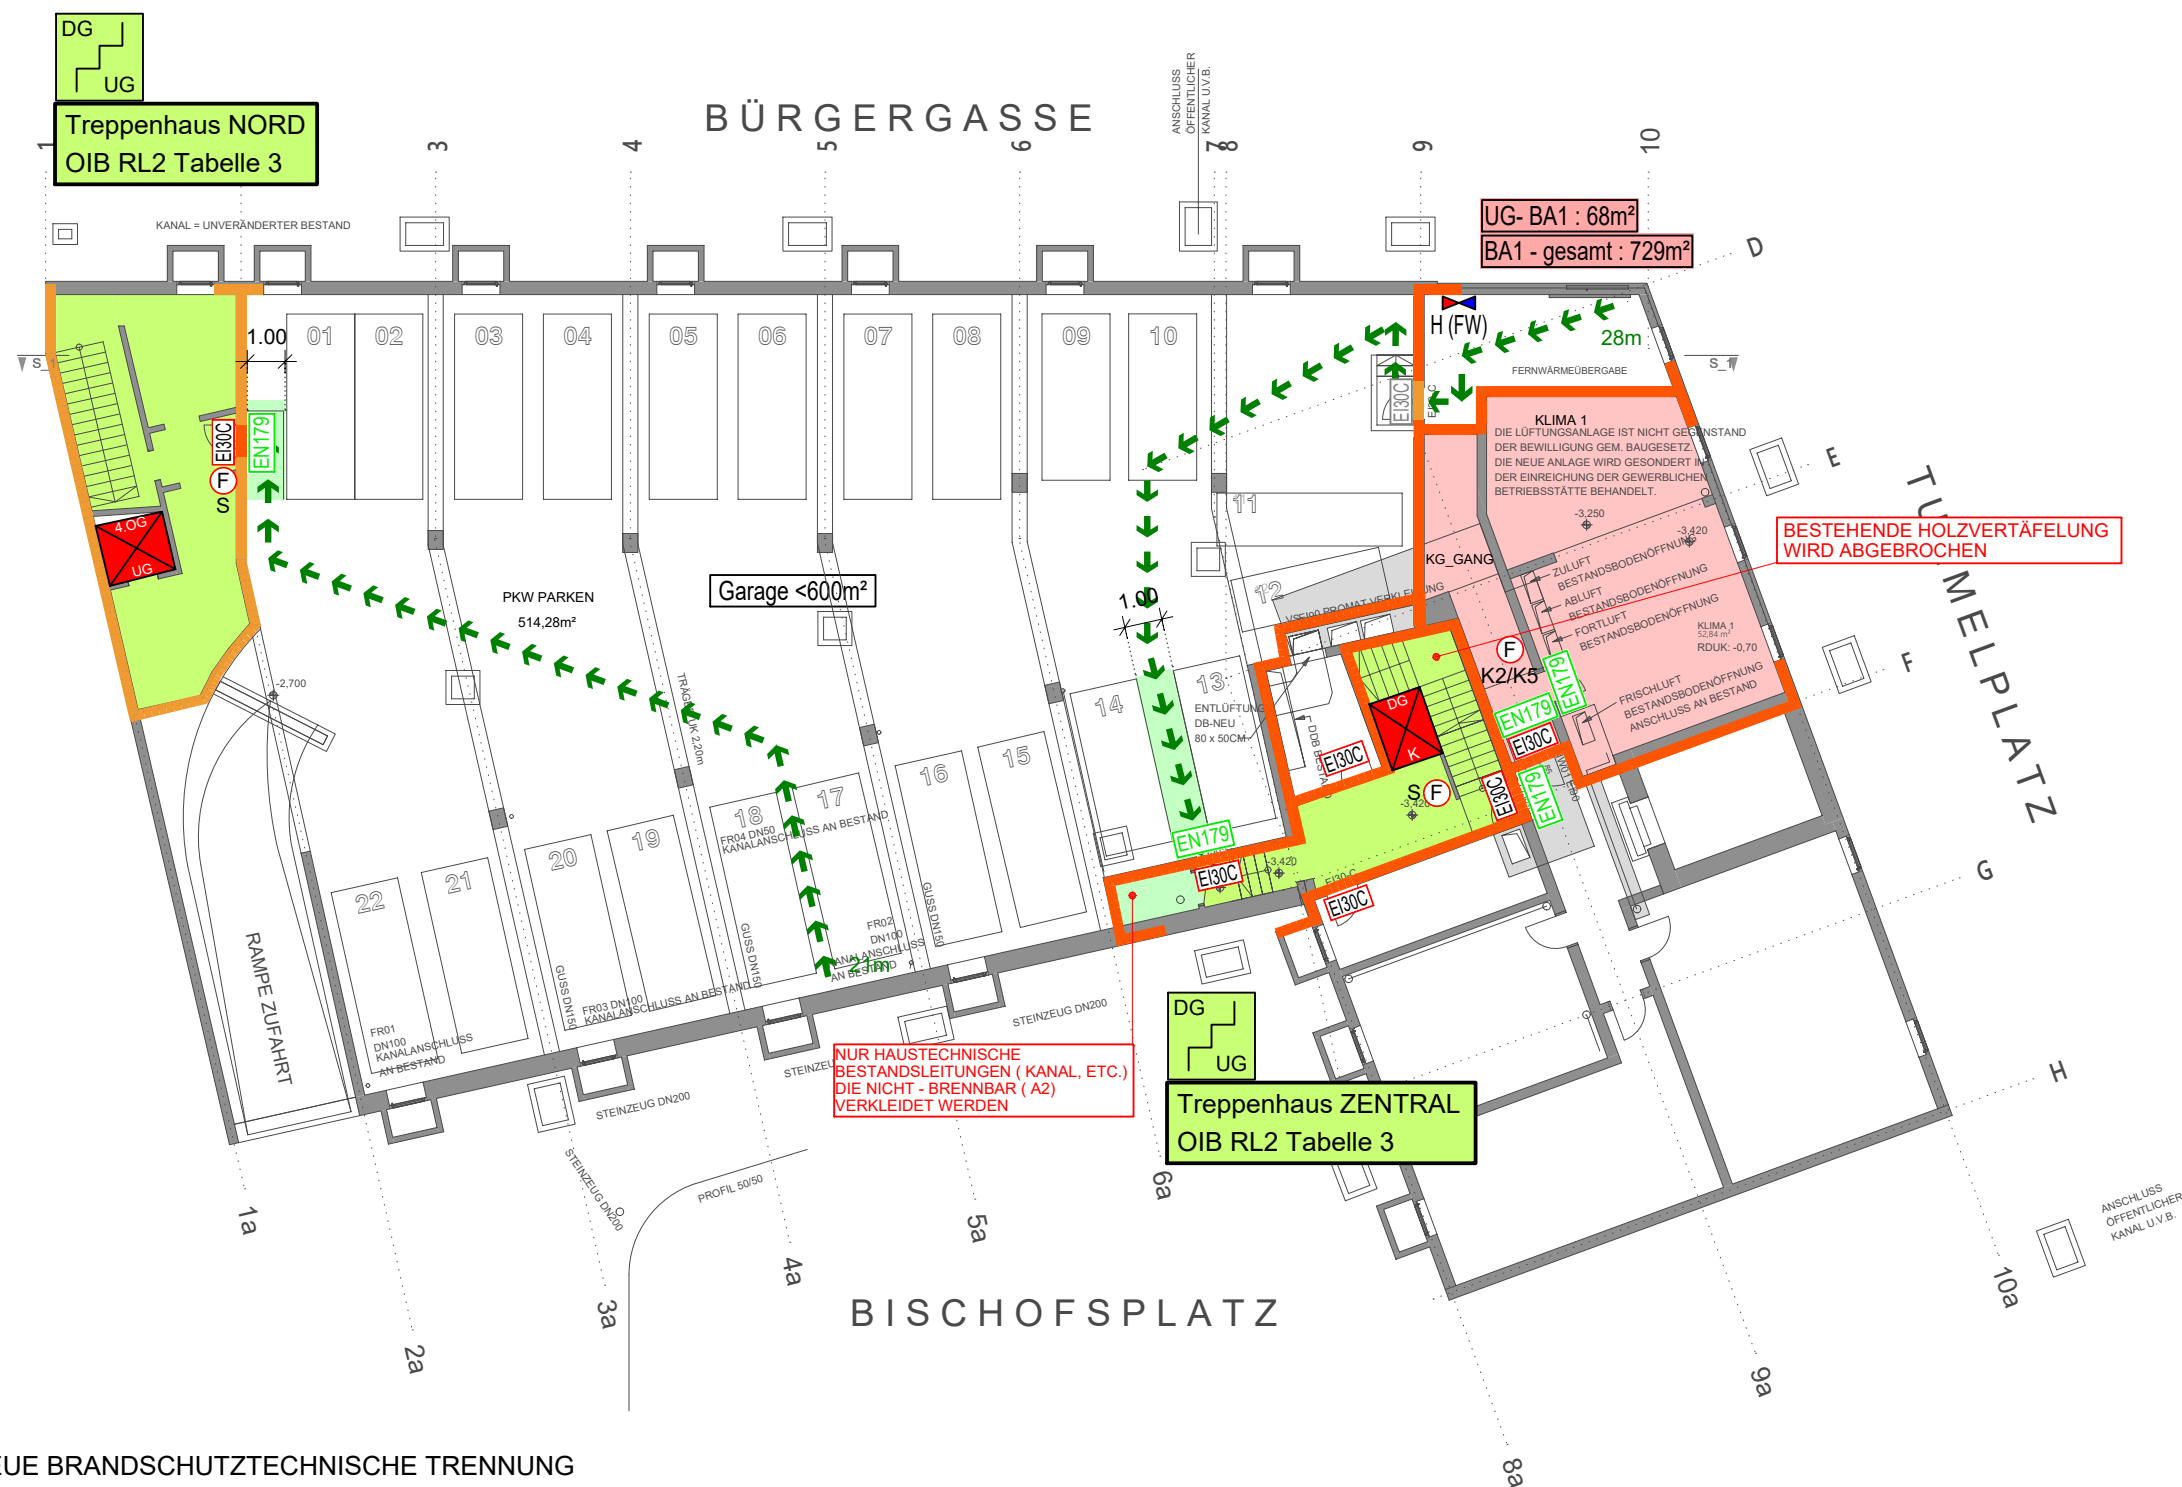

LEGENDE

- NEUE BRANDSCHUTZTECHNISCHE TRENNUNG
- BESTEHENDE BRANDSCHUTZTECHNISCHE TRENNUNG
- NEUE BRANDSCHUTZTÜR
- BESTEHENDE BRANDSCHUTZTÜR
- NEUER NOTAusGANGSBESCHLAG GEM. EN179 ODER TECHN. GLEICHWERTIG
- BESTEHENDER NOTAusGANGSBESCHLAG

Mst. 1/200
0 5 10 15 20m

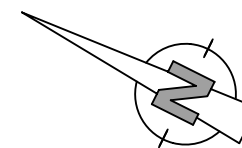

NB
DH
4
3
2
1
E
K

interne Projektnr.: SW 2614

BRANDSCHUTZKONZEPTPLAN

EVO Fitness

Bürgergasse 18, 8010 Graz

UNTERGESCHOSS


31.03.2026


MST. 1:200

Plan 1 von 6



WÖRLE SPAROWITZ INGENIEURE Ziviltechniker GmbH
8020 Graz - Karlauergürtel 1
Tel 0316/32 60 15 / office@sw-ing.at / www.sw-ing.at

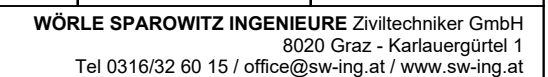


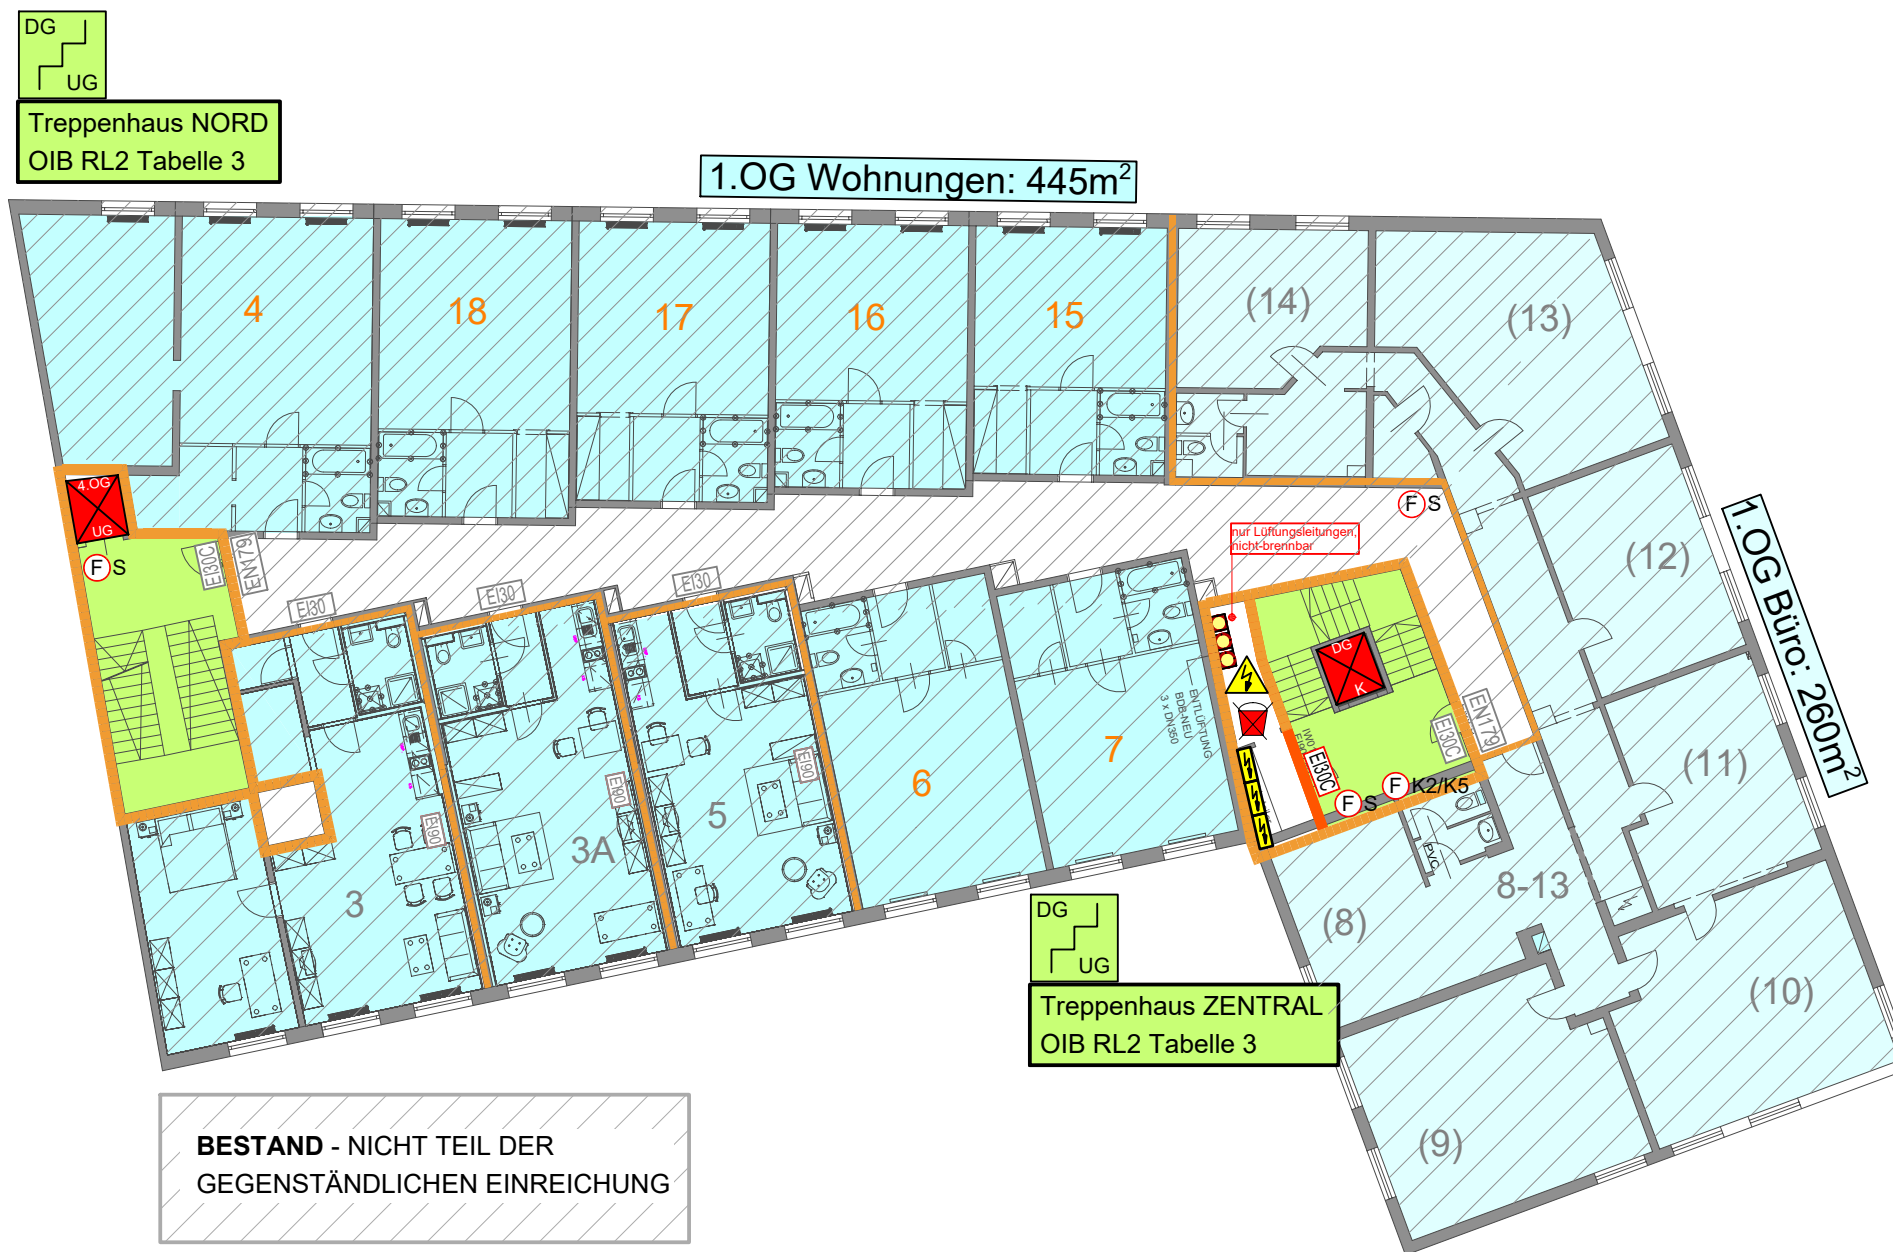

LEGENDE

- NEUE BRANDSCHUTZTECHNISCHE TRENNUNG
- BESTEHENDE BRANDSCHUTZTECHNISCHE TRENNUNG
- EI30C NEUE BRANDSCHUTZTÜR
- EI30C BESTEHENDE BRANDSCHUTZTÜR
- EN179 NEUER NOTAUSGANGSBESCHLAG GEM. EN179 ODER TECHN. GLEICHWERTIG
- EN179 BESTEHENDER NOTAUSGANGSBESCHLAG

Mst. 1/200
0 5 10 15 20m

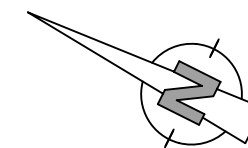

NB	4
DH	3
	2
	1
	E
	K

interne Projektnr.: SW 2614

BRANDSCHUTZKONZEPTPLAN

EVO Fitness

Bürgergasse 18, 8010 Graz

1.OBERGESCHOSS


31.03.2026

MST. 1:200

Plan 3 von 6




WÖRLE SPAROWITZ INGENIEURE Ziviltechniker GmbH
8020 Graz - Karlauergürtel 1
Tel 0316/32 60 15 / office@sw-ing.at / www.sw-ing.at

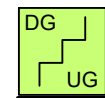

Treppenhaus NORD
OIB RL2 Tabelle 3

2.OG Wohnungen: 695m²

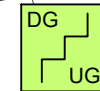


Treppenhaus ZENTRAL
OIB RL2 Tabelle 3

**BESTAND - NICHT TEIL DER
GEGENSTÄNDLICHEN EINREICHUNG**

LEGENDE

- NEUE BRANDSCHUTZTECHNISCHE TRENNUNG
- BESTEHENDE BRANDSCHUTZTECHNISCHE TRENNUNG
- Ei30C NEUE BRANDSCHUTZTÜR
- Ei30C BESTEHENDE BRANDSCHUTZTÜR
- EN179 NEUER NOTAUSGANGSBESCHLAG GEM. EN179 ODER TECHN. GLEICHWERTIG
- EN179 BESTEHENDER NOTAUSGANGSBESCHLAG

Mst. 1/200
0 5 10 15 20m

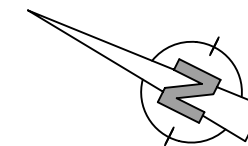

NB	4
DH	3
	2
	1
	E
	K

interne Projektnr.: SW 2614

BRANDSCHUTZKONZEPTPLAN

EVO Fitness

Bürgergasse 18, 8010 Graz

2.OBERGESCHOSS


31.03.2026

MST. 1:200

Plan 4 von 6



WÖRLE SPAROWITZ INGENIEURE Ziviltechniker GmbH
8020 Graz - Karlauergürtel 1
Tel 0316/32 60 15 / office@sw-ing.at / www.sw-ing.at

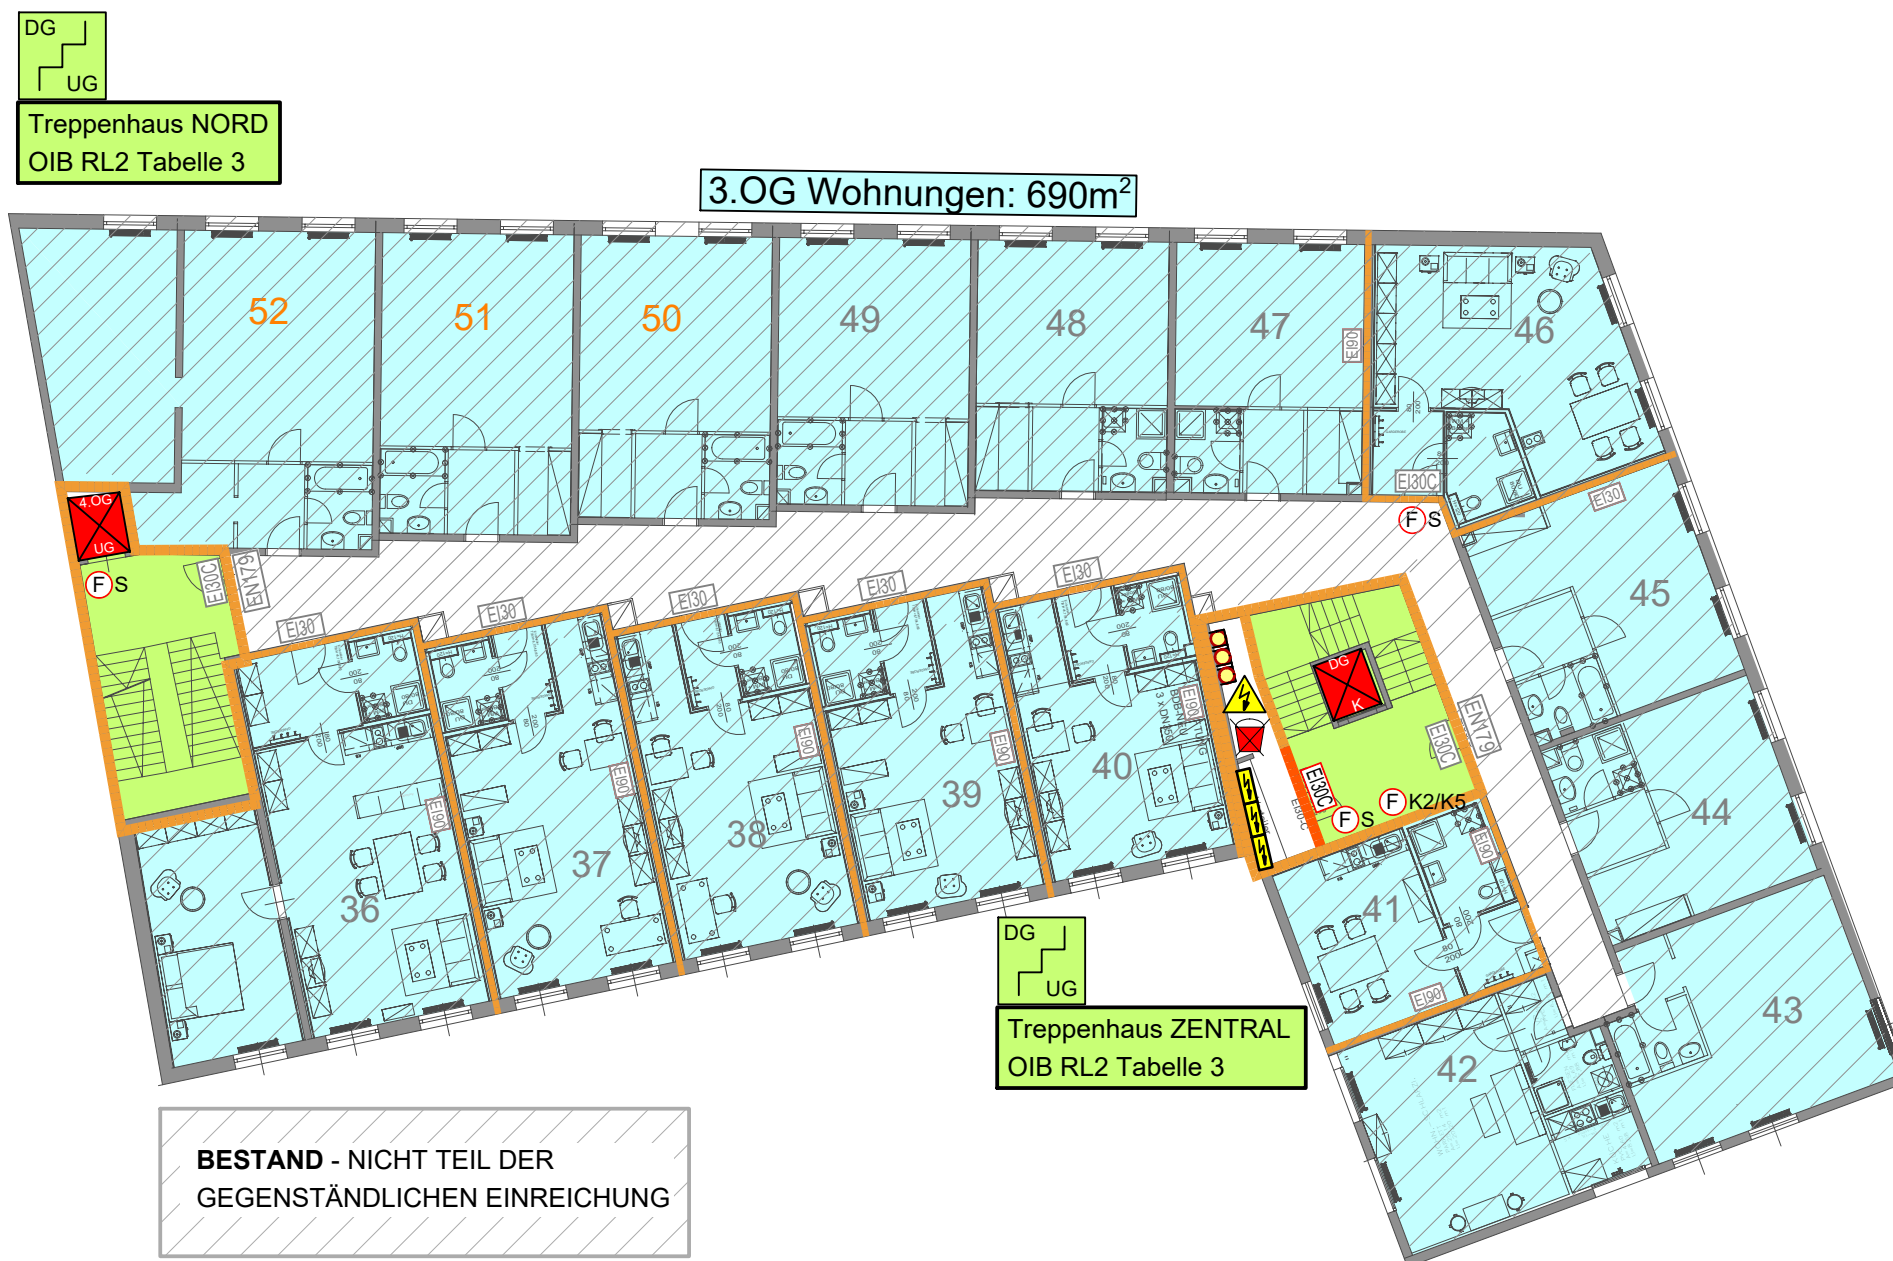


LEGENDE

- NEUE BRANDSCHUTZTECHNISCHE TRENNUNG
- BESTEHENDE BRANDSCHUTZTECHNISCHE TRENNUNG
- EI30C NEUE BRANDSCHUTZTÜR
- EI30 BESTEHENDE BRANDSCHUTZTÜR
- EN179 NEUER NOTAUSGANGSBESCHLAG GEM. EN179 ODER TECHN. GLEICHWERTIG
- EN179 BESTEHENDER NOTAUSGANGSBESCHLAG

Mst. 1/200

0 5 10 15 20m

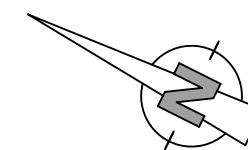

NB
DH

4
3
2
1
E
K

interne Projektnr.: SW 2614

BRANDSCHUTZKONZEPTPLAN

EVO Fitness

Bürgergasse 18, 8010 Graz

3.OBERGESCHOSS

31.03.2026


MST. 1:200

Plan 5 von 6




WÖRLE SPAROWITZ INGENIEURE Ziviltechniker GmbH
8020 Graz - Karlauergürtel 1
Tel 0316/32 60 15 / office@sw-ing.at / www.sw-ing.at

4. OBERGESCHOSS

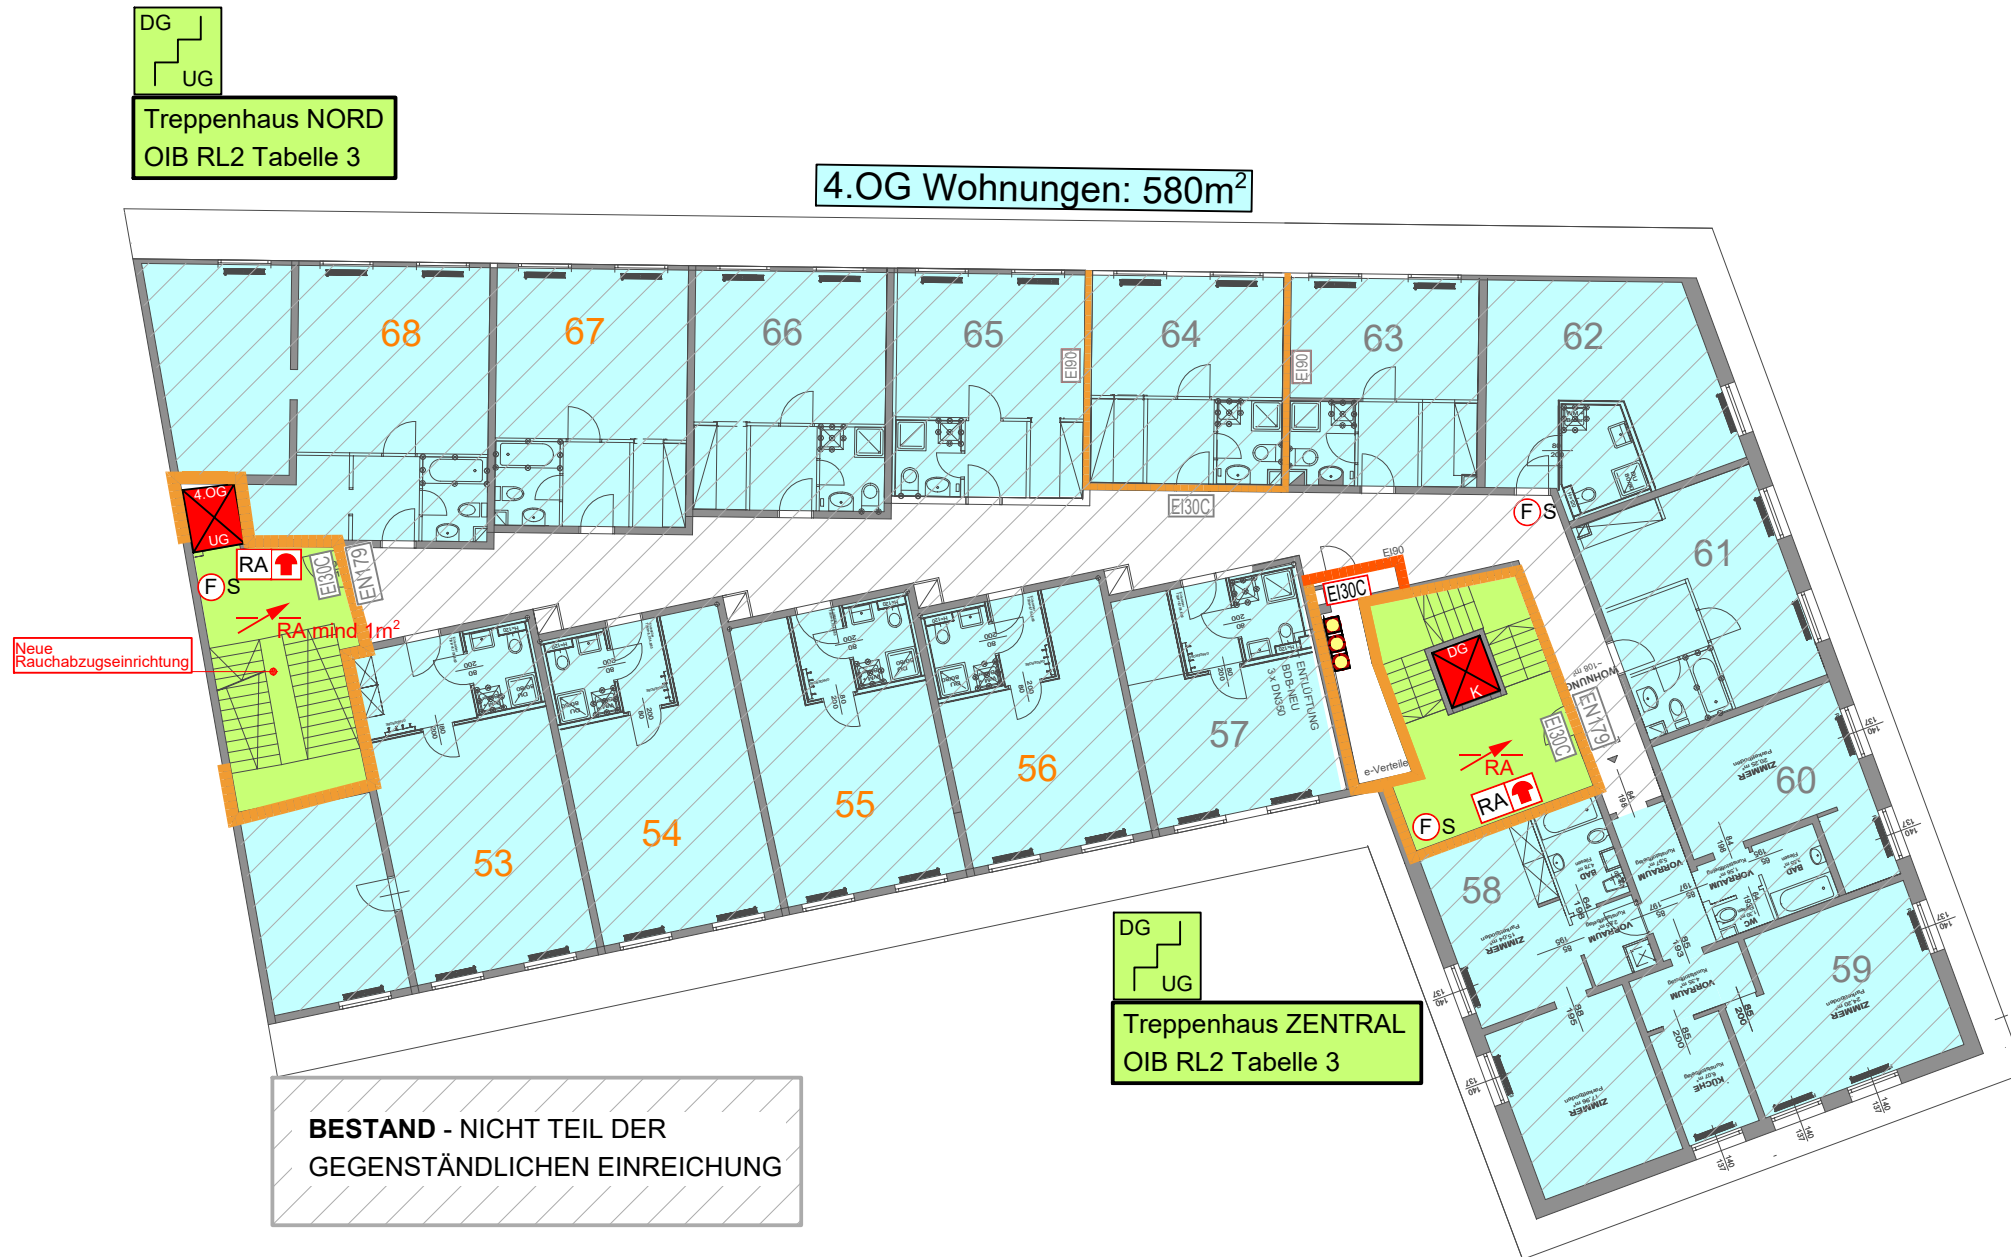



DACHGESCHOSS

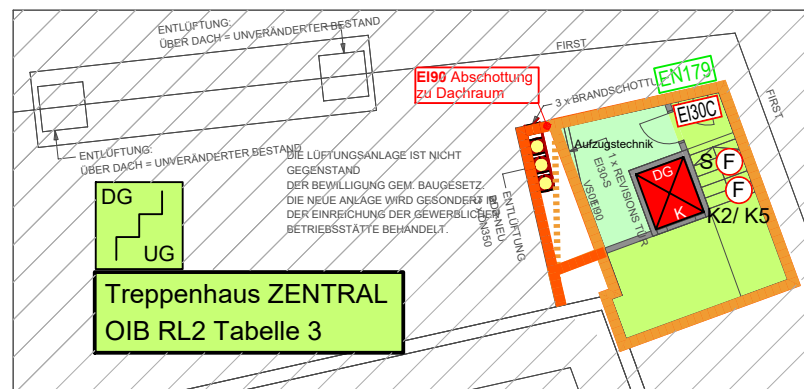

NICHT-AUSGEBAUTER
 DACHRAUM; BESTAND
 BESTAND - NICHT TEIL DER
 GEGENSTÄNDLICHEN EINREICHUNG

LEGENDE

- | | |
|---|---|
|  | NEUE BRANDSCHUTZTECHNISCHE TRENNUNG |
|  | BESTEHENDE BRANDSCHUTZTECHNISCHE TRENNUNG |
|  | NEUE BRANDSCHUTZTÜR |
|  | BESTEHENDE BRANDSCHUTZTÜR |
|  | NEUER NOTAUSGANGSBESCHLAG GEM. EN179 ODER TECHN. GLEICHWERTIG |
|  | BESTEHENDER NOTAUSGANGSBESCHLAG |

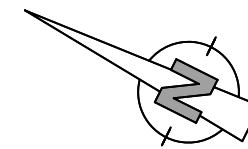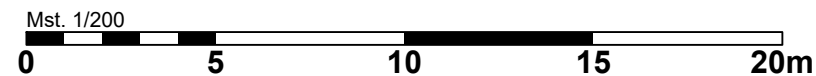

NB DH	4
	3
	2
	1
	E
	K

interne Projektnr: SW 2614

BRANDSCHUTZKONZEPTPLAN

EVO Fitness

Bürgergasse 18, 8010 Graz

4.OG + DACHGESCHOSS

31.03.2026

MST. 1:200

Plan 6 von 6



WÖRLE SPAROWITZ INGENIEURE Ziviltechniker GmbH
8020 Graz - Karlauergürtel 1
Tel 0316/32 60 15 / office@sw-ing.at / www.sw-ing.at